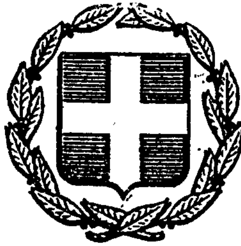


ΕΦΗΜΕΡΙΣ ΤΗΣ ΚΥΒΕΡΝΗΣΕΩΣ
ΤΗΣ ΕΛΛΗΝΙΚΗΣ ΔΗΜΟΚΡΑΤΙΑΣ

ΕΝ ΑΘΗΝΑΙΣ ΤΗι 23 ΑΠΡΙΛΙΟΥ 1980 | ΤΕΥΧΟΣ ΤΕΤΑΡΤΟΝ | ΑΡΙΘΜΟΣ ΦΥΛΛΟΥ 245

ΠΕΡΙΕΧΟΜΕΝΑ

ΑΠΑΛΛΟΤΡΙΩΣΕΙΣ

ΑΠΟΦΑΣΕΙΣ

ΠΟΛΕΟΔΟΜΙΑ

ΑΠΟΦΑΣΕΙΣ

ΑΠΑΛΛΟΤΡΙΩΣΕΙΣ

ΑΠΟΦΑΣΕΙΣ

Αριθ. 312 (1)

Περί κηρύξεως ως αναδασωτέας δημόσιας (διακατεχόμενης) δασικής εκτάσεως στη θέση «Βανάντα» Διαφανίου της Κοινότητας Ολύμπου Καρπάθου, του Ν. Δωδεκανήσου.

Ο ΝΟΜΑΡΧΗΣ ΔΩΔΕΚΑΝΗΣΟΥ

Σύμφωνα με:

1) Τις διατάξεις: α) Του άρθρου 117 παρ. 3 του Συντάγματος της Ελλάδος.

β) Των άρθρων 188—205 του Ν.Δ. 86/69 «περί Δασικού Κώδικος».

γ) Του Νόμου 3200/1955 «περί διοικητικής αποκεντρώσεως», σε συνδυασμό με τις διατάξεις του Ν.Δ. 532/1970 «περί συμπληρώσεως των διατάξεων περί διοικητικής αποκεντρώσεως» και του 709/1970 Β. Δ/τος, που εκδόθηκε σε εκτέλεση αυτού.

δ) Του άρθρου 41 του Νόμου 998/79 «περί προστασίας των δασών και των δασικών εκτάσεων της Χώρας».

2) Τις εξής διαταγές του Υπουργείου Γεωργίας:

α) 88854/7483/εγκ. 104/1.10.1975

β) 114812/2946/εγκ. 154/24.12.1975

γ) 10582/539/13.2.1976

δ) 217606/1610/3.6.1977.

3) Την πρόταση που υποβλήθηκε με την 766/1.3.1980 αναφορά του αρμόδιου Δασαρχείου Ρόδου, σχετικά με την κήρυξη ως αναδασωτέας της κατωτέρω δασικής εκτάσεως, και την προφορική εισήγηση του Διευθυντού Δασών Δωδεκανήσου.

Επειδή η έκταση χρειάζεται προστασία για την επαναδημιουργία της δασικής βλαστήσεως που καταστράφηκε ολοσχερώς από πυρκαγιά στις 5.10.1979 και δεν υπάρχει φιλοδασική επιτροπή για να γνωμοδοτήσει πάνω στο θέμα αυτό αποφασίζουμε:

Κηρύσσουμε ως αναδασωτέα, με σκοπό την προστασία για την επαναδημιουργία της δασικής βλαστήσεως που κάηκε, δημόσια δασική έκταση 7,5 στρέμματα.

Η έκταση αυτή, που βρίσκεται στη θέση «Βανάντα» Διαφανίου της περιφέρειας της Κοινότητας Ολύμπου Ν. Καρπάθου, Νομού Δωδεκανήσου, καλυπτόταν από δάσος τραχείας πεύκης με υπόροφο από σχοίνα — ασπάλαθους κλπ. και καταστράφηκε ολοσχερώς στις 5.10.1979.

Σχετικό το σχεδιάγραμμα με κλίμακα 1: 1000, το οποίο αποτελεί αναπόσπαστο μέρος της αποφάσεως αυτής και στο οποίο η έκταση φαίνεται με τα στοιχεία ΑΒΓΑ και με όρια:

Ανατολικά: Αγρόκτημα Ιωάννου Καστελοριζιού και ελαιόφυτα Ηλ. Λιορείση και Ηλ. Παπαβασιλείου.

Δυτικά: Δημόσιο Δάσος τραχείας πεύκης.

Βόρεια: Δημόσιο Δάσος τραχείας πεύκης και ελαιόφυτο Ηλ. Παπαβασιλείου.

Νότια: Δημόσιο Δάσος τραχείας πεύκης.

Η απόφαση αυτή να δημοσιευθεί στην Εφημερίδα της Κυβερνήσεως.

Ρόδος, 31 Μαρτίου 1980

Ο Νομάρχης
Ι. ΠΑΝΑΓΙΩΤΙΔΗΣ

ΔΑΣΑΡΧΕΙΟ ΡΟΔΟΥ

Απόσπασμα χάρτου στό όποίο φαίνεται ή έκτάση πού κηρύσσεται άναδασωτέα στή θέση « Βαθάντα » της κοινότητος Ολύμπου Νήσου Καρπάθου.

Κλίμακα 1:1.000

ΥΠΟΜΝΗΜΑ

Αναδασωτέα έκταση

Δρόμος

Β

100.00

(ΑΓ)= 150.00

Α

Γ

Άγιοι Ανάργυροι

ΘΑΛΑΣΣΑ

Ρόδος, 31-3-1980

ΘΕΩΡΗΘΗΚΕ

Ο Συντάκτης

Ν. ΓΙΤΣΗΣ

Ο Δασάρχης Ρόδου

Γ. ΚΑΠΕΤΑΝΟΠΟΥΛΟΣ

Ο Νομάρχης

Ι. ΠΑΝΑΓΙΩΤΙΔΗΣ

'Αριθ. Τ. 1737 (2)

Περὶ ὁρισμοῦ κατὰ τὶς διατάξεις τῶν παρ. 9 καὶ 10 τοῦ ἄρθρου 62 τοῦ Ν. 947/79 τῶν τμημάτων τῆς ἐπαρχ. ὁδοῦ Λειβαδίου - Ληξουρίου ποὺ πρόκειται νὰ βελτιωθοῦν καὶ νὰ διαπλατυνθοῦν, στὸ Ν. Κεφαλληνίας.

Ο ΝΟΜΑΡΧΗΣ ΚΕΦΑΛΛΗΝΙΑΣ

Ἔχοντας ὑπόψη:

α) Τὸ Ν.Δ. 797/1971 «περὶ ἀναγκαστικῶν ἀπαλλοτριώσεων».

β) Τὸ Β.Δ. 139/1971 «περὶ ἁρμοδιότητος τῶν Νομαρχῶν πρὸς κήρυξιν ἀναγκαστικῶν ἀπαλλοτριώσεων».

γ) Τὸ ἄρθρο 23 τοῦ ἀπὸ 25.11.1929 Δ/τος «περὶ κωδικοποιήσεως τῶν κειμένων διατάξεων διὰ τὴν κατασκευὴν καὶ συντήρησιν ὁδῶν».

δ) Τὸ Ν. 653/77, ὅπως ἔχει τροποποιηθεῖ καὶ συμπληρωθεῖ μὲ τὶς διατάξεις τῶν Ν. 947/79 καὶ Ν. 960/79 καὶ μὲ τὸ Π.Δ. 929/79 «περὶ ὑποχρεώσεως τῶν παροδίων ἰδιοκτητῶν γιὰ τὴ διάνοιξη καὶ βελτίωση ὁδῶν».

ε) Τὸ ΦΕΚ 143/4.3.1980 τεῦχος τέταρτο, στὸ ὁποῖο δημοσιεύεται ἀπόφαση «περὶ ἀναγκαστικῆς ἀπαλλοτριώσεως ἀκινήτων γιὰ τὴ βελτίωση τῆς ἐπαρχ. ὁδοῦ Ληξουρίου - Λειβαδίου Ν. Κεφαλληνίας». Τὴν ἀνάγκη βελτιώσεως τῆς ὁδοῦ Λειβαδίου-Ληξουρίου, ἀποφασίζουμε:

Ὁρίζουμε κατὰ τὶς διατάξεις τῶν παρ. 9 καὶ 10 τοῦ ἄρθρου 62 τοῦ Ν. 947/79 τὰ τμήματα τῆς ἐπαρχ. ὁδοῦ Λειβαδίου - Ληξουρίου, ποὺ πρόκειται νὰ βελτιωθοῦν καὶ νὰ διαπλατυνθοῦν ὡς ἑξῆς:

Α) 1ον Τμῆμα ὁδ ὁ Λειβαδίου - Ληξουρίου μεταξὺ Χ.Θ. 0 + 000 (Λε.βάδι) — 1 + 300 (νέα γέφυρα)


2ον. Τμῆμα: Ἀπὸ Νέα γέφυρα Χ.Θ.1 + 300 — 3 + 965, ὅπως αὐτὰ ἀπεικονίζονται στὰ συνταχθέντα ἀπὸ τὴν 5η ΜΟΜΑ α) Κτηματολογικὸ διάγραμμα καὶ β) Κτηματολογικὸ Πίνακα ποὺ θεωρήθηκαν στὶς 12.1.1980 ἀπὸ Δημ. Κακούρη Δ/ντὴ Τεχν. Ὑπηρεσιῶν Νομαρχίας Κεφαλληνίας.

Β) Τὸ Τμῆμα μεταξὺ τῶν Χ.Θ. 27 + 000 — 30 + 000, ὅπως αὐτὸ ἀπεικονίζεται στὸ κτηματολογικὸ διάγραμμα καὶ στὸν κτηματολογικὸ πίνακα ποὺ συντάχθηκαν μὲ ἡμερομηνία 10.10.1977 ἀπὸ τὸν Ὑπομ/κὸ Α. Τριβυζᾶ καὶ θεωρήθηκαν ἀπὸ τὸν Δημ. Κακούρη Δ/ντὴ Τεχν. Ὑπηρεσιῶν Ν. Κεφαλληνίας.

Ἡ ἀπόφαση αὐτὴ νὰ δημοσιευθεῖ στὴν Ἐφημερίδα τῆς Κυβερνήσεως.

Ἀργοστόλι, 12 Ἀπριλίου 1980

Ὁ Νομάρχης
Π. ΚΟΥΤΡΕΤΣΗΣ

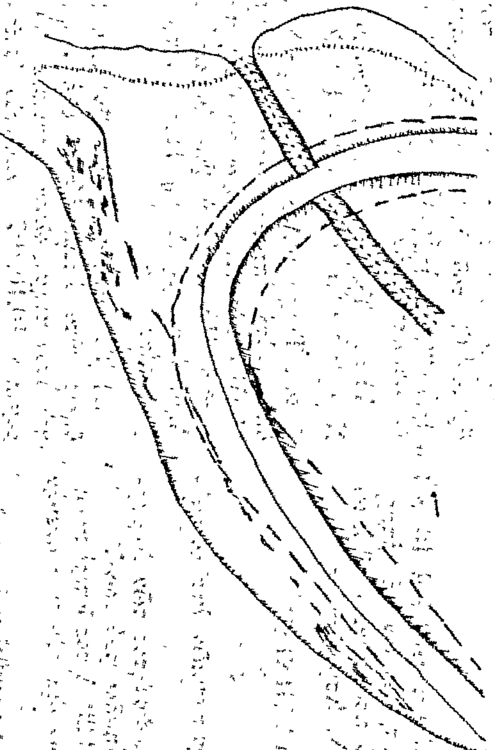

5η ΜΟΜΑ/3ον

ΚΤΗΜΑΤΟΛΟΓΙΚΗ ΟΡΙΖΟΝΤΙΟΓΡΑΦΙΑ
ΕΠΑΡ ΟΔΟΥ ΛΕΙΒΑΔΙΟΥ - ΛΗΞΟΥΡΙΟΥ
1ον ΤΜΗΜΑ Αρχή Λειβαδίου χθ = 0+000 - 1+300 (Νέα γέφυρα)
2ον ΤΜΗΜΑ Από νέαν γέφυραν χθ = 1+300.00 - 3+965

ΚΛΙΜΑΞ 1:1000

ΑΥΓΟΥΣΤΟΣ 1979


ΕΘΕΩΡΗΘΗ
Ο
ΔΙΟΙΚΗΤΗΣ


ΤΟ 3ον


Ο
ΣΥΝΤΑΞΑΣ
ΝΤΟΥΡΑΚΟΠΟΥΛΟΣ ΓΕΩΡΓΙΟΣ
ΕΡΓΟΔΗΓΟΣ Δ.Ε.





Δια Τον απονσιάζοντα Δ/ήν

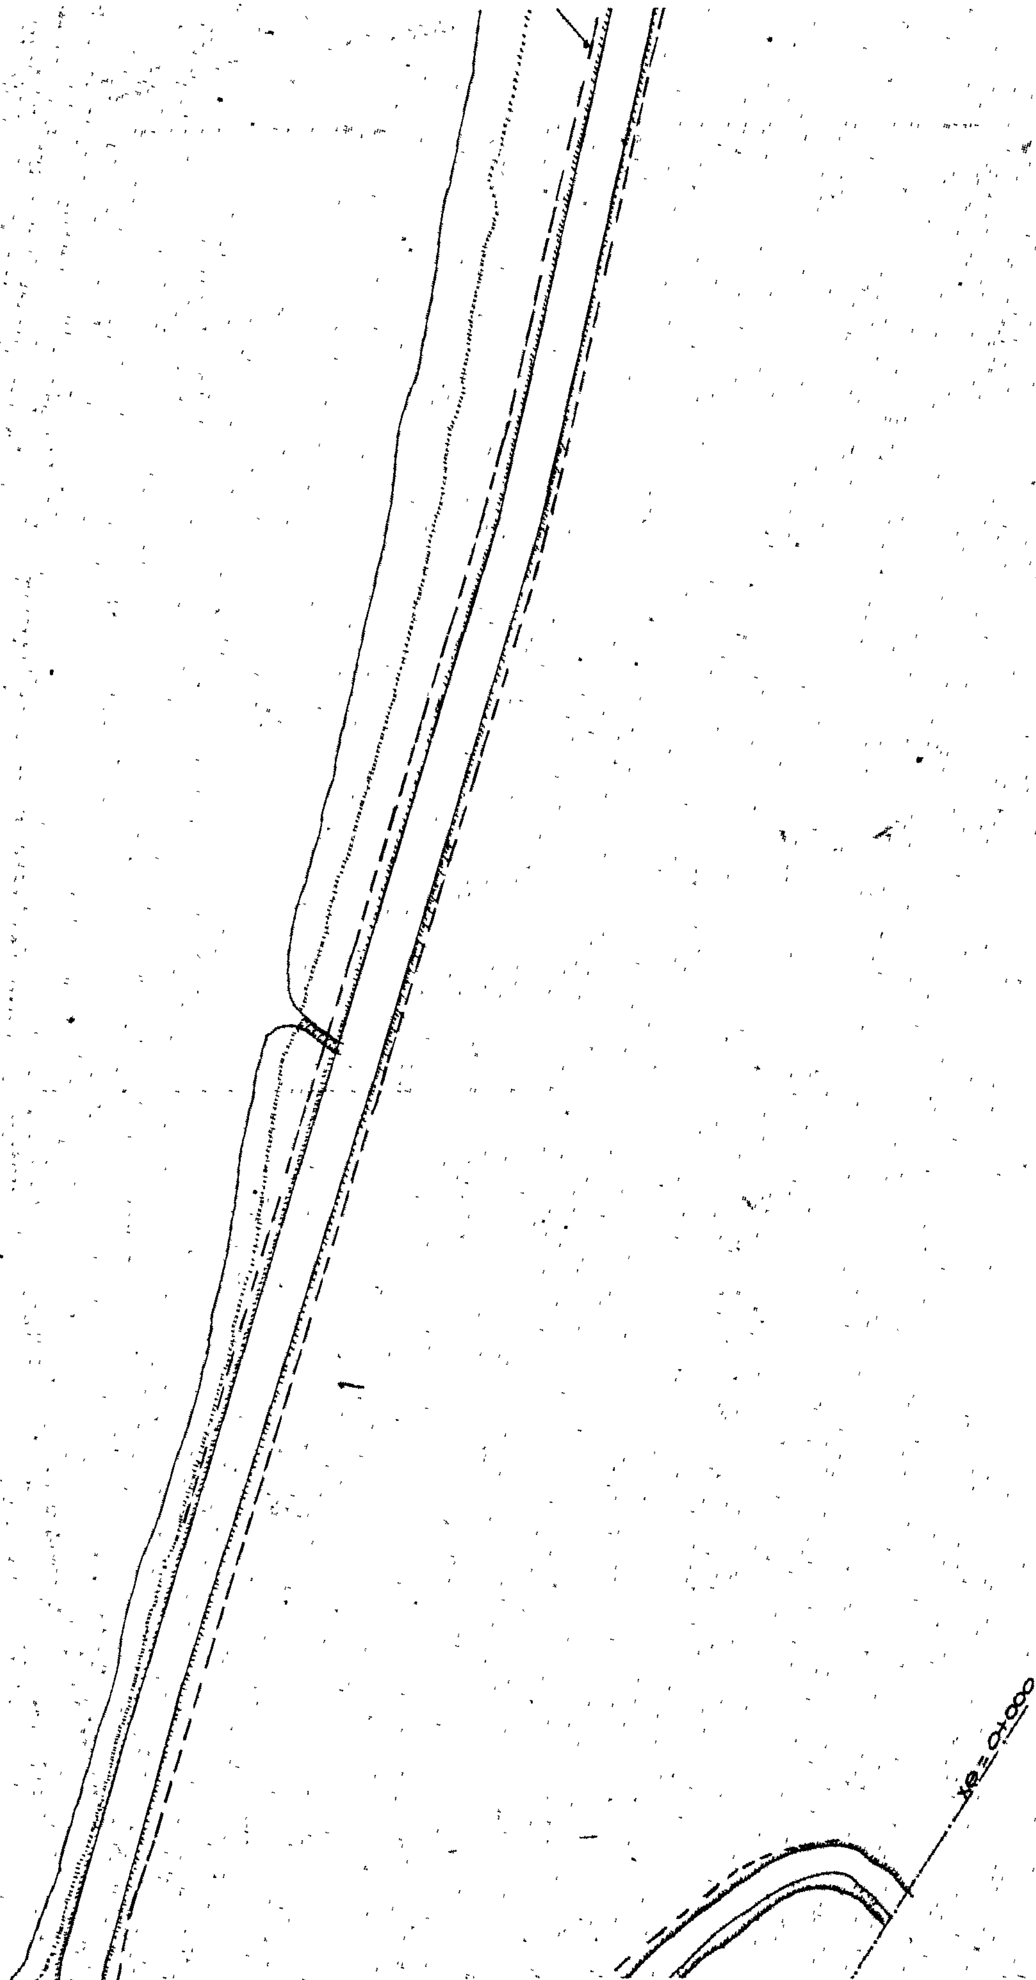

1ον ΤΕΜΑΧΙΟΝ
ΠΕΡΙΟΧΗ ΛΕΙΒΑΔΙΟΥ . Χ.Θ.= 0+000 - 1+300.00
Χ.Θ.= 0+000

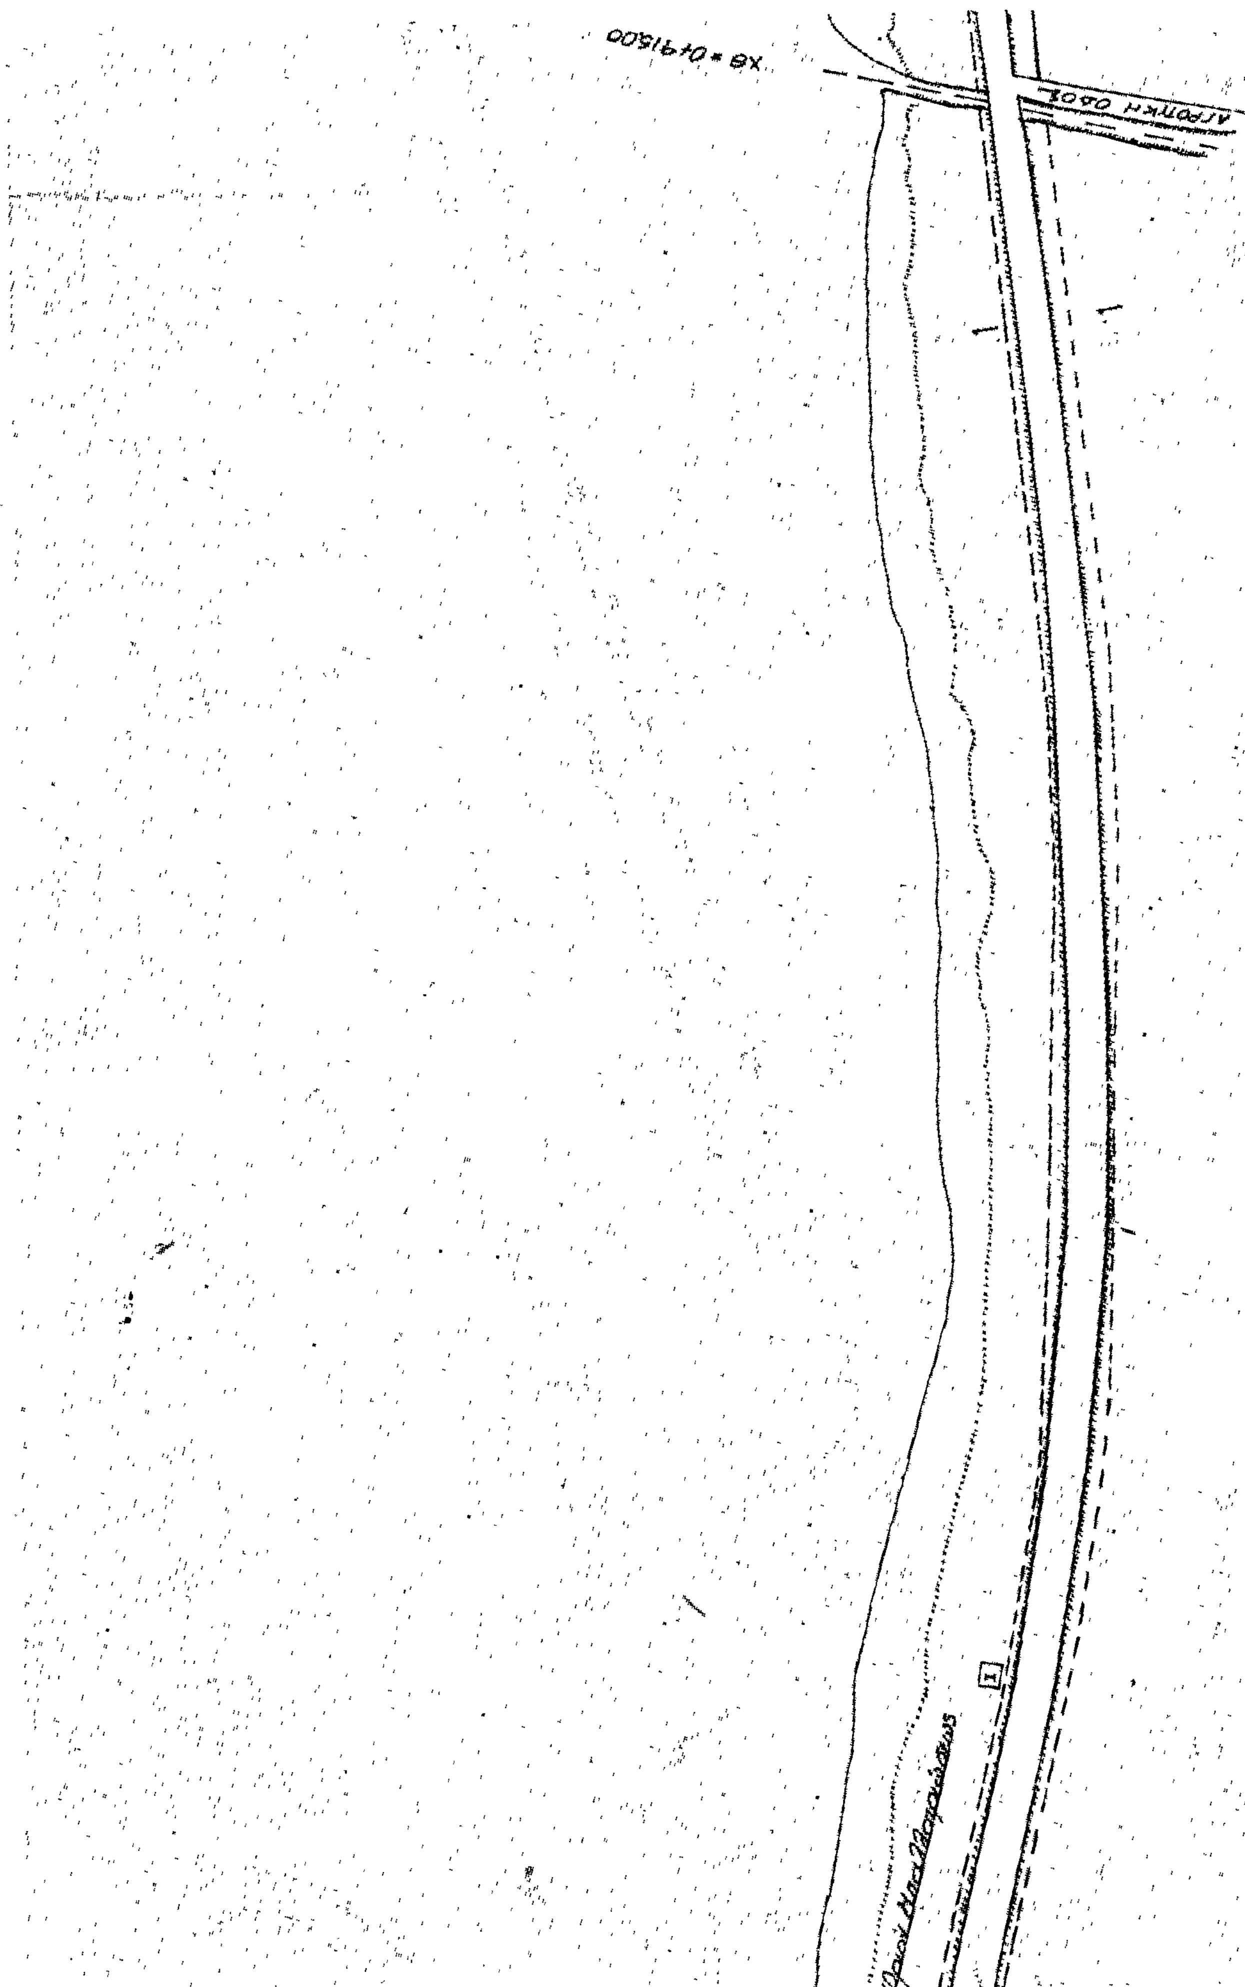

Χθ = 0+491500
Αγροτική οδός

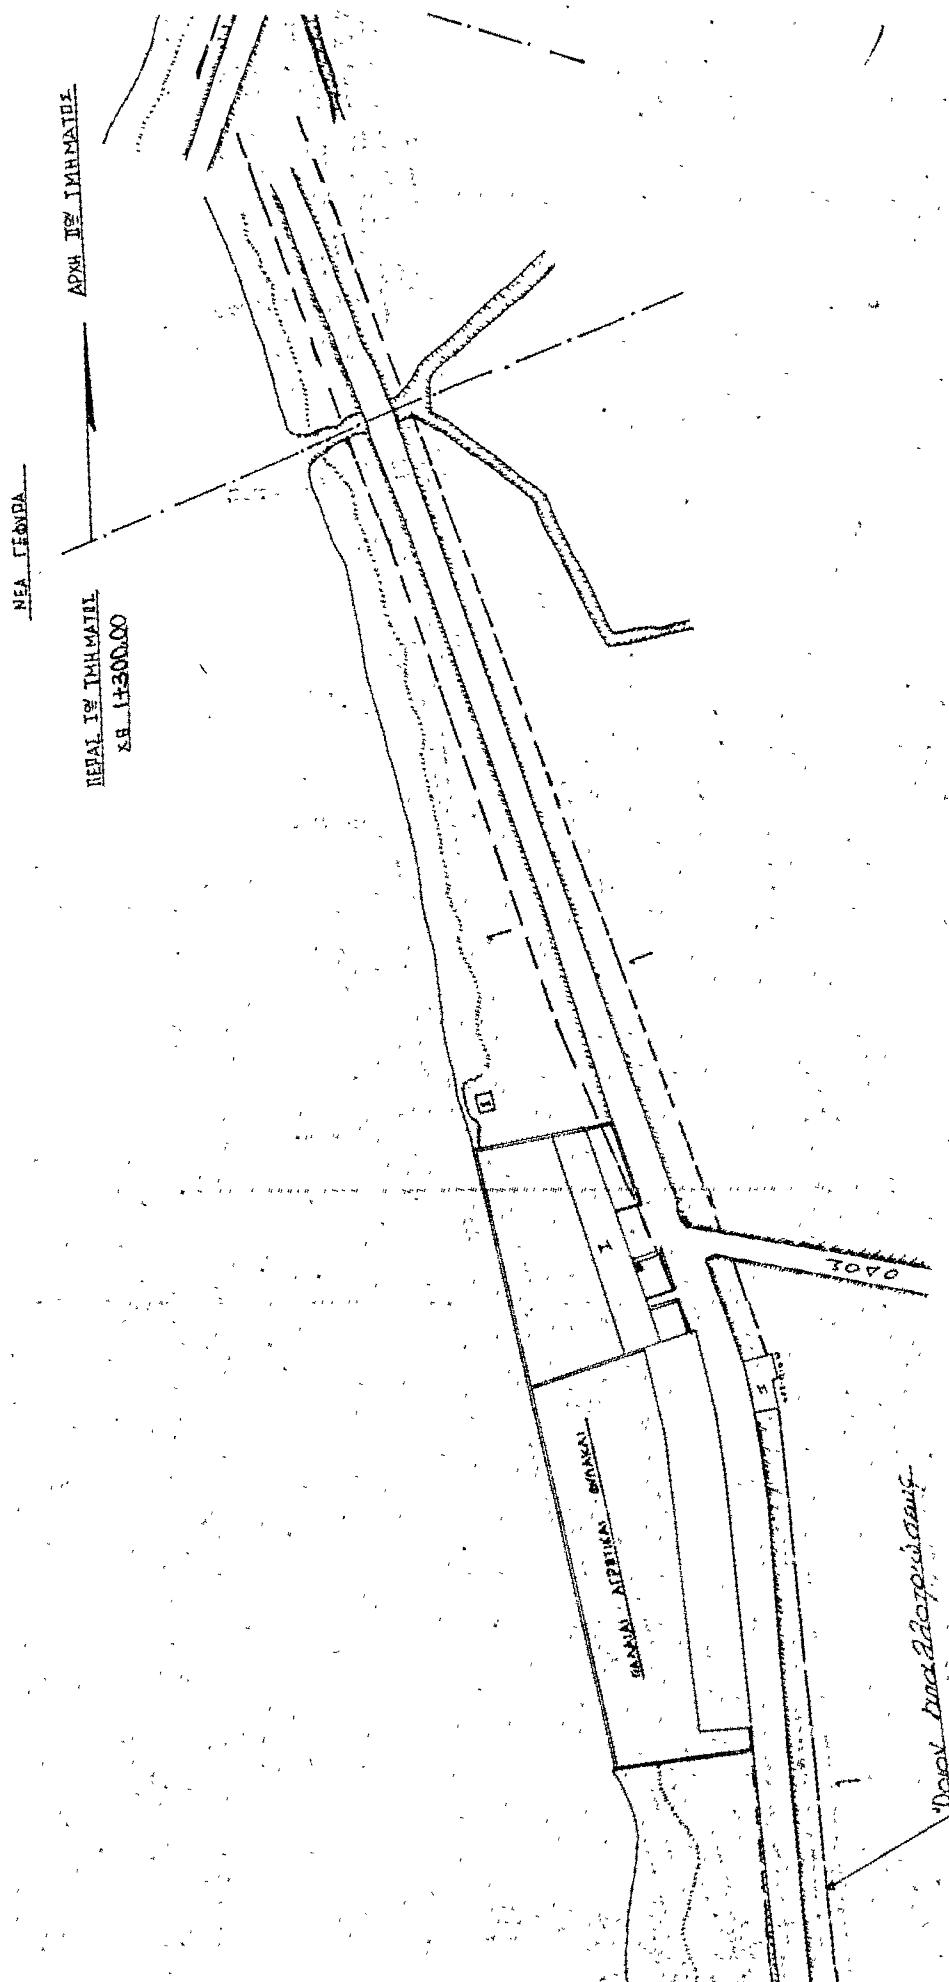

ΑΡΧΗ ΙΙου ΤΜΗΜΑΤΟΣ
ΝΕΑ ΓΕΦΥΡΑ
ΠΕΡΑΣ Ιου ΤΜΗΜΑΤΟΣ
χθ 1+300,00
ΠΑΛΑΙΑΙ ΑΓΡΟΤΙΚΑΙ ΦΥΛΑΚΑΙ
ΟΔΟΣ

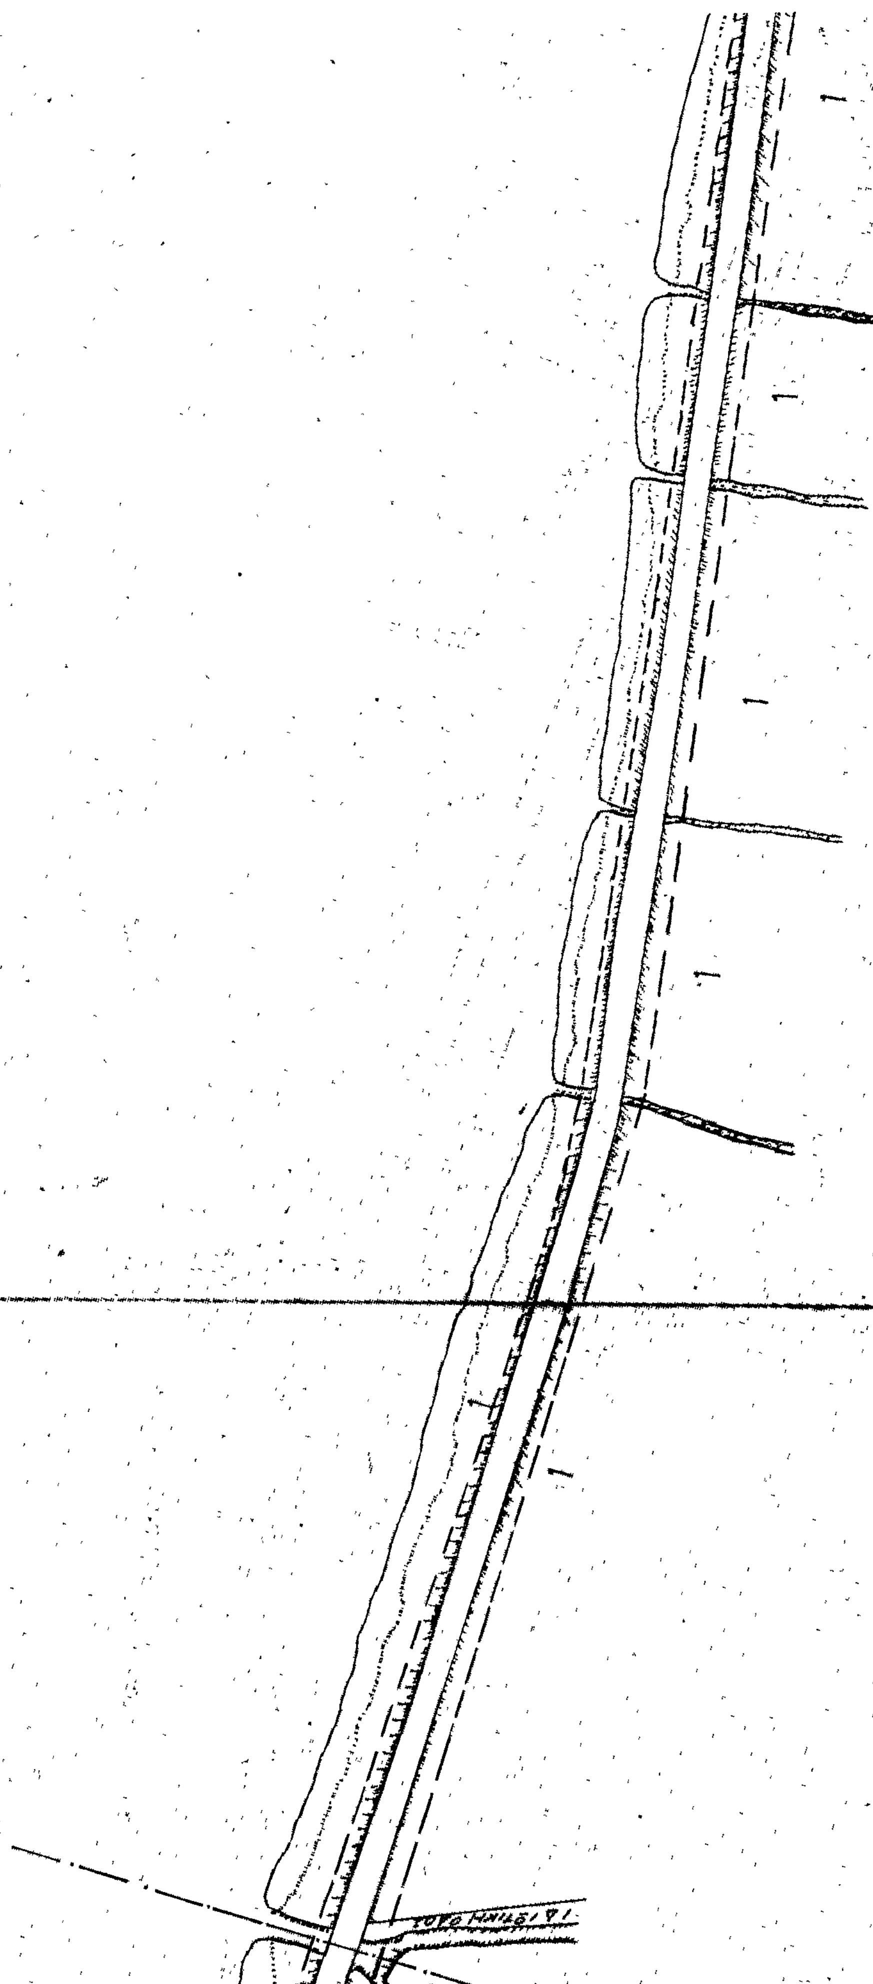


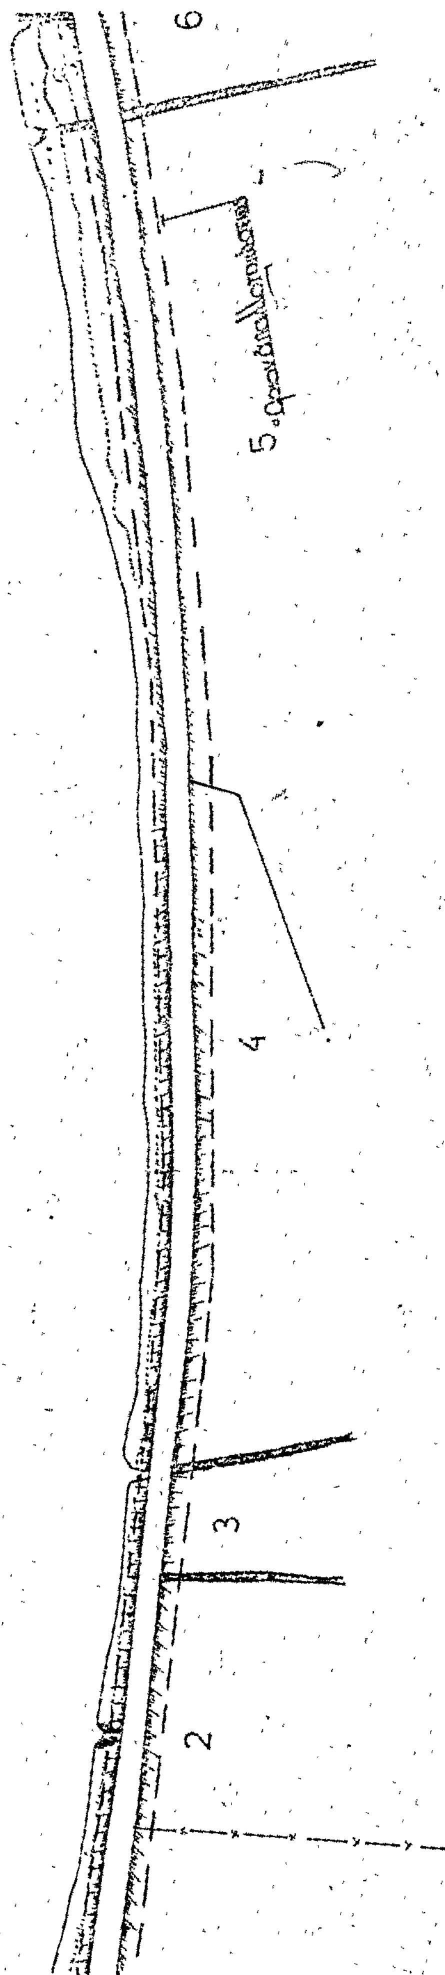
6
5
4
3
2

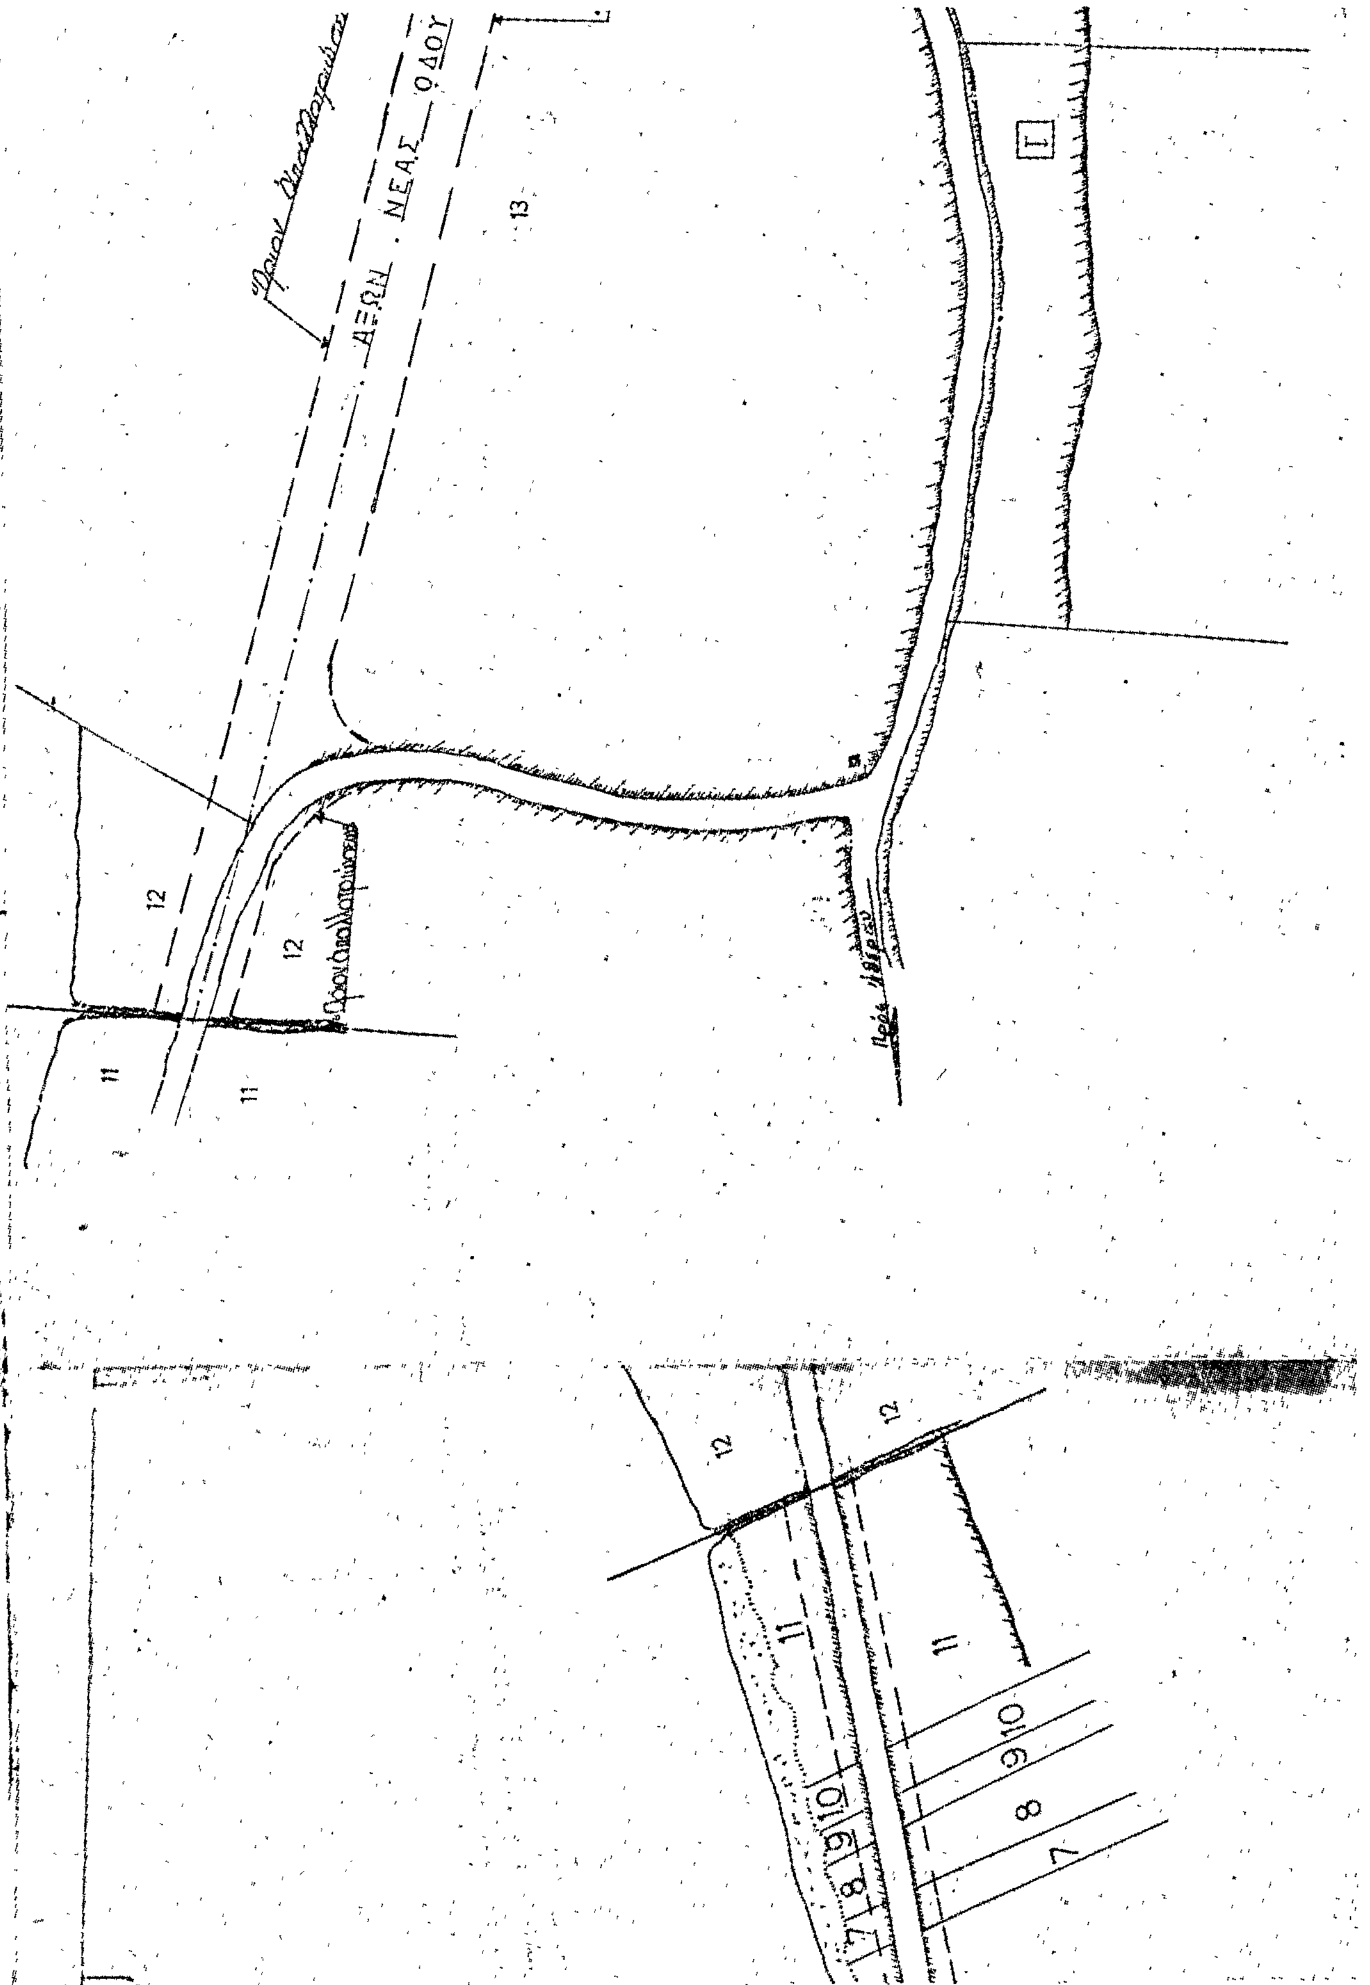

ΑΞΩΝ ΝΕΑΣ ΟΔΟΥ
13
Γ
12
12
11
11
12
12
11
11
7
8
9
10
9 10
8
7

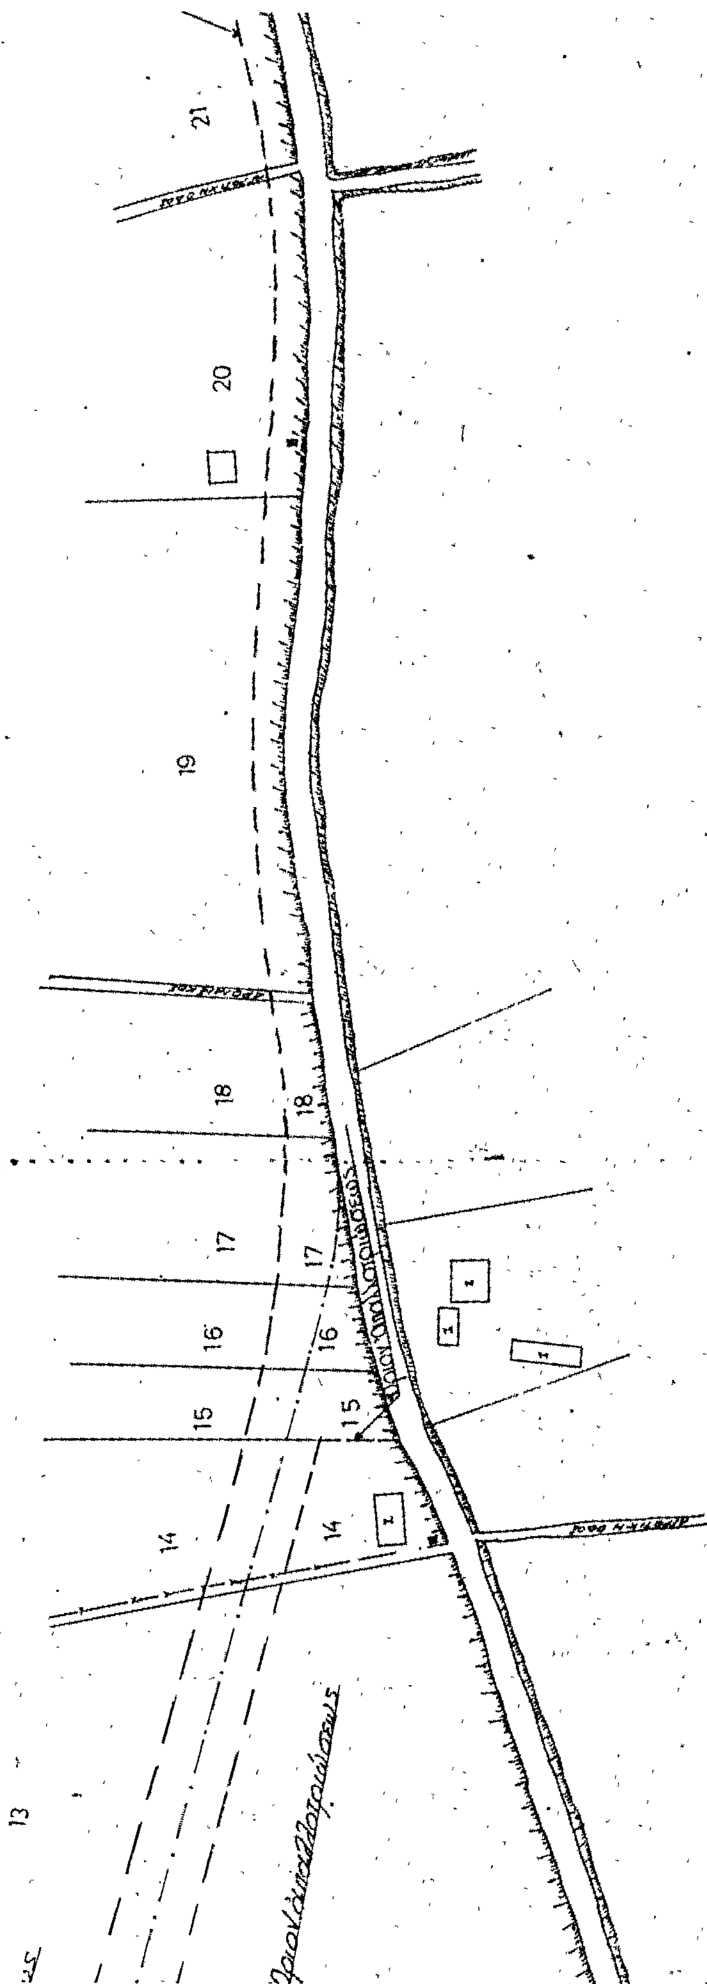
21
20
19
18
18
17
17
16
16
15
15
14
14
13

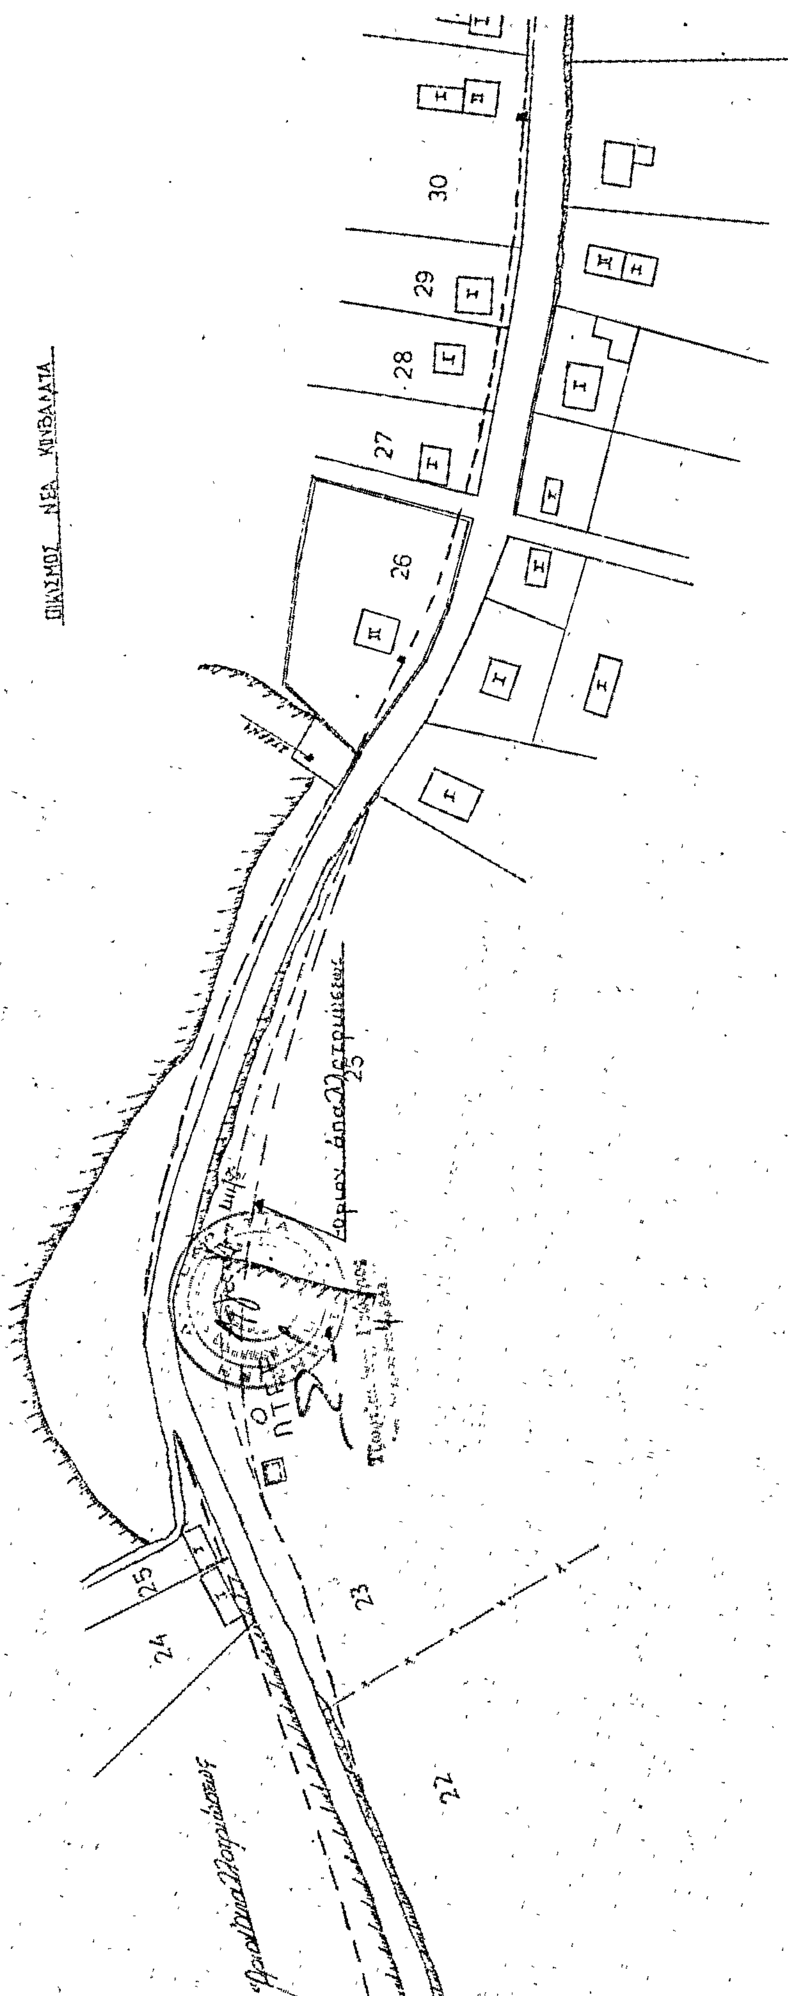
30
29
28
27
26
25
24
23
22

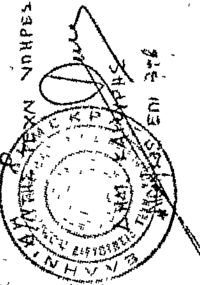
Αργοστόλι 11/1/80
ΕΘΕΩΡΗΘΗ 12/1/80

ΕΛΛΗΝΙΚΗ ΔΗΜΟΚΡΑΤΙΑ
ΝΟΜΑΡΧΙΑ ΚΕΦ)ΝΙΑΣ
Δ/ΝΣΗ ΤΕΧΝ. ΥΠΗΡΕΣΙΩΝ

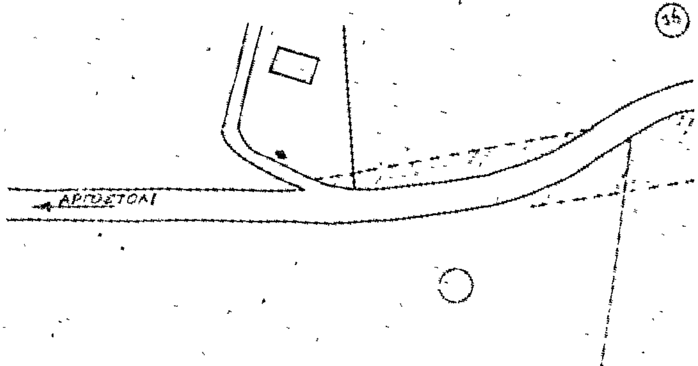

ΚΤΗΜΑΤΟΛΟΓΙΚΟΝ ΔΙΑΓΡΑΜΜΑ.

ΕΠΑΡΧ. ΟΔΟΥ ΛΕΙΒΑΔΙΟΥ - ΛΗΞΟΥΡΙΟΥ.

Χ.Θ.: 27+000 ÷ 30+000.

Εν Αργοστολίῳ τῇ 10-10-1977
ο Συντάξας


Α. Τριβουζάς
Υπομηχ/κος με 5ο β.


ο Προϊστάμενος
Τμήματος Εκτ. Έργων.


Γ. Δημόπουλος
Μηχαν. με 6ο β.


Ε Θ Ε Ω Ρ Η Θ Η
Εν Αργοστολίῳ τῇ 13-10-1977
ο Δ/ντής Τεχν. Υπηρεσιών


Δημ. Κακούρης
Νομομ. με 4ο β.

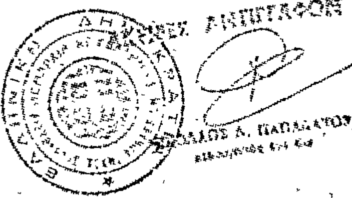


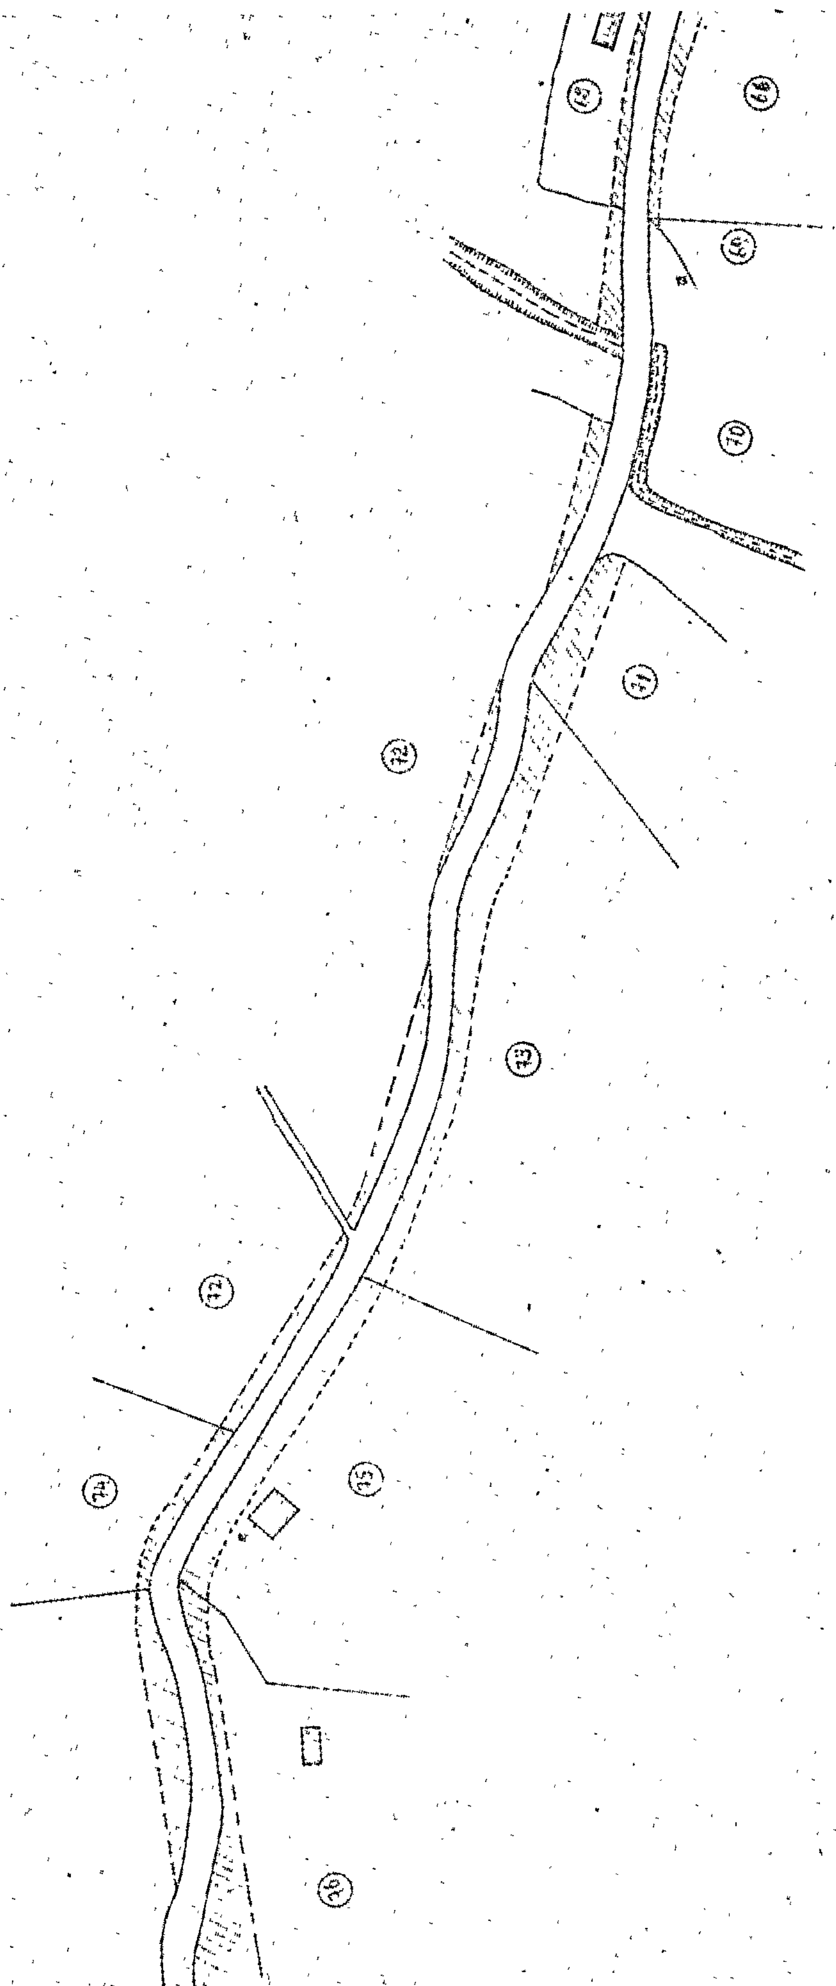


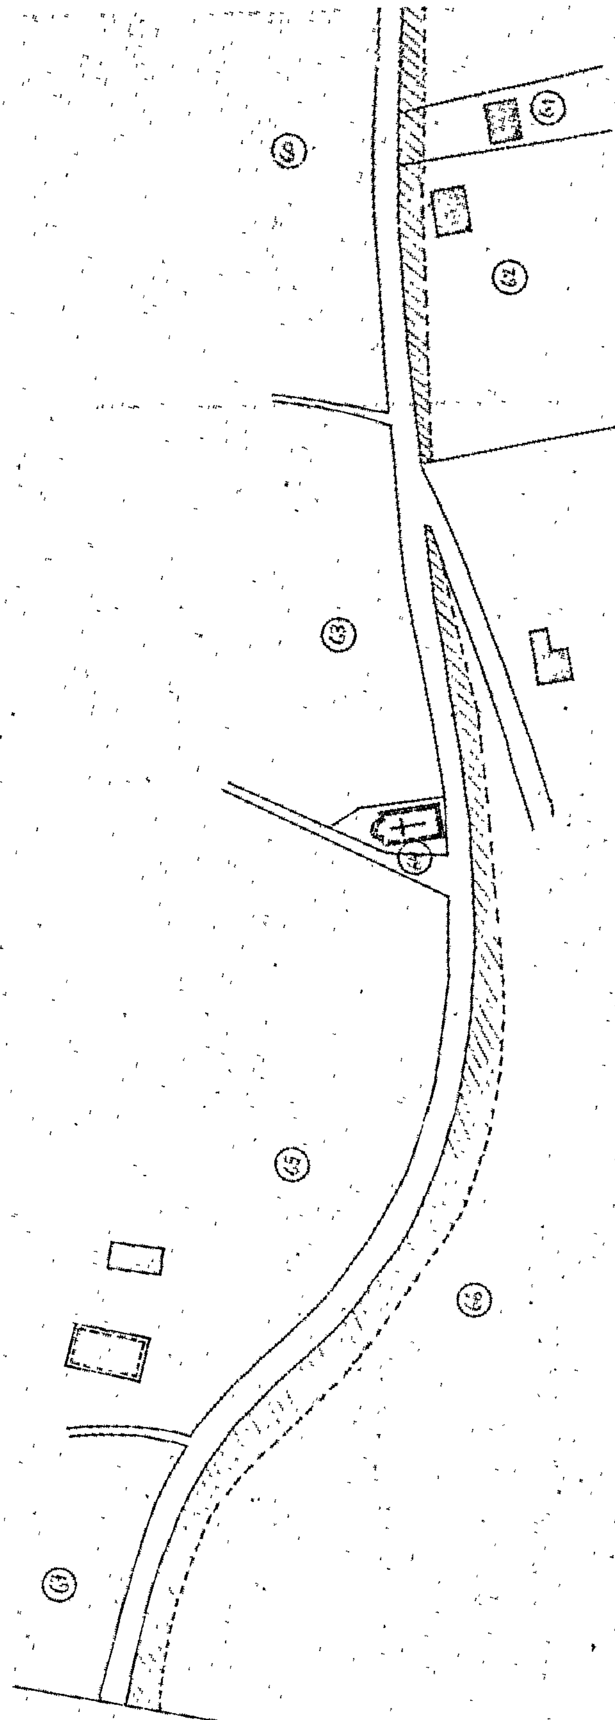


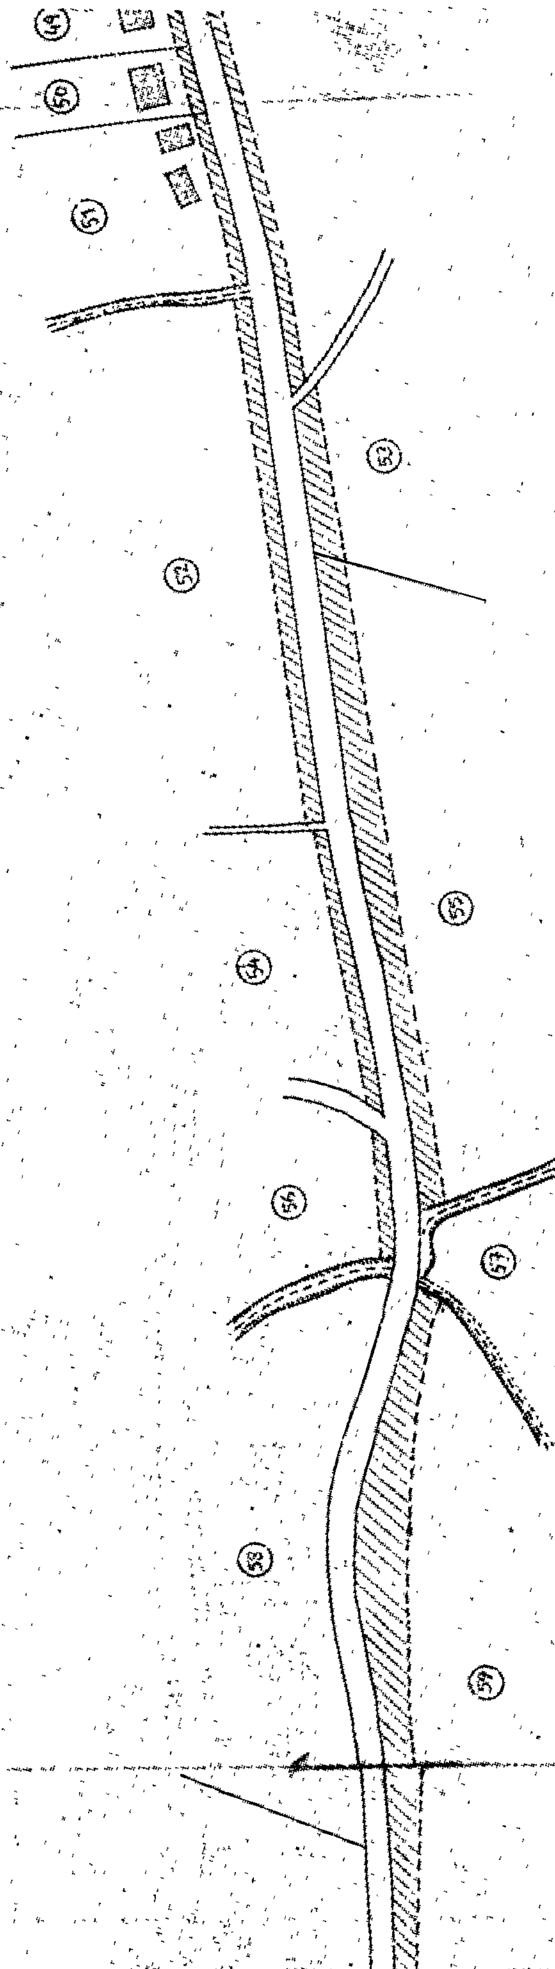
ΟΙΚΙΣΜΟΣ ΑΓ.
49
50
51
52
53
54
55
56
57
58
59

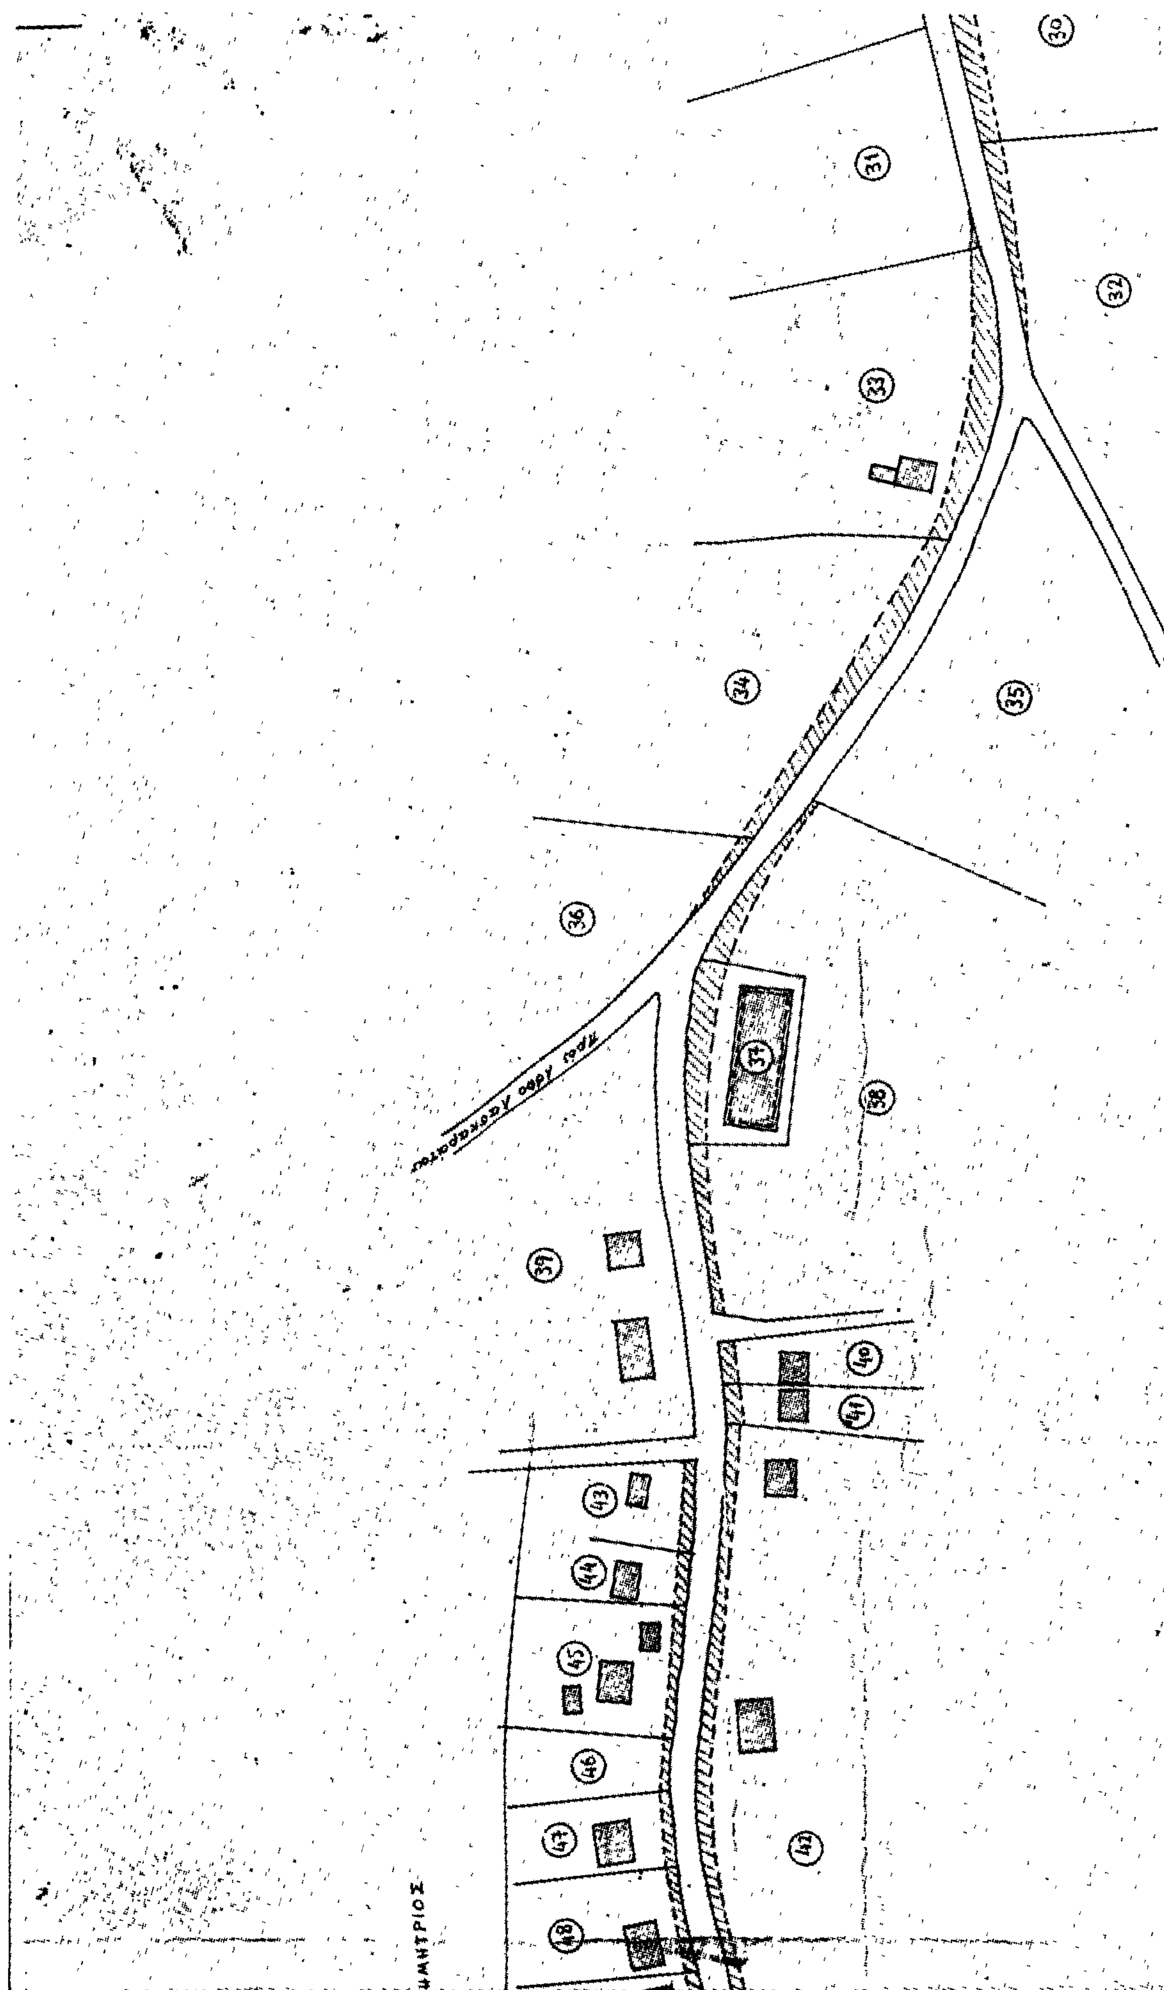
30
31
32
33
34
35
36
37
38
39
40
41
42
43
44
45
46
47
48
ΜΗΤΡΙΟΣ

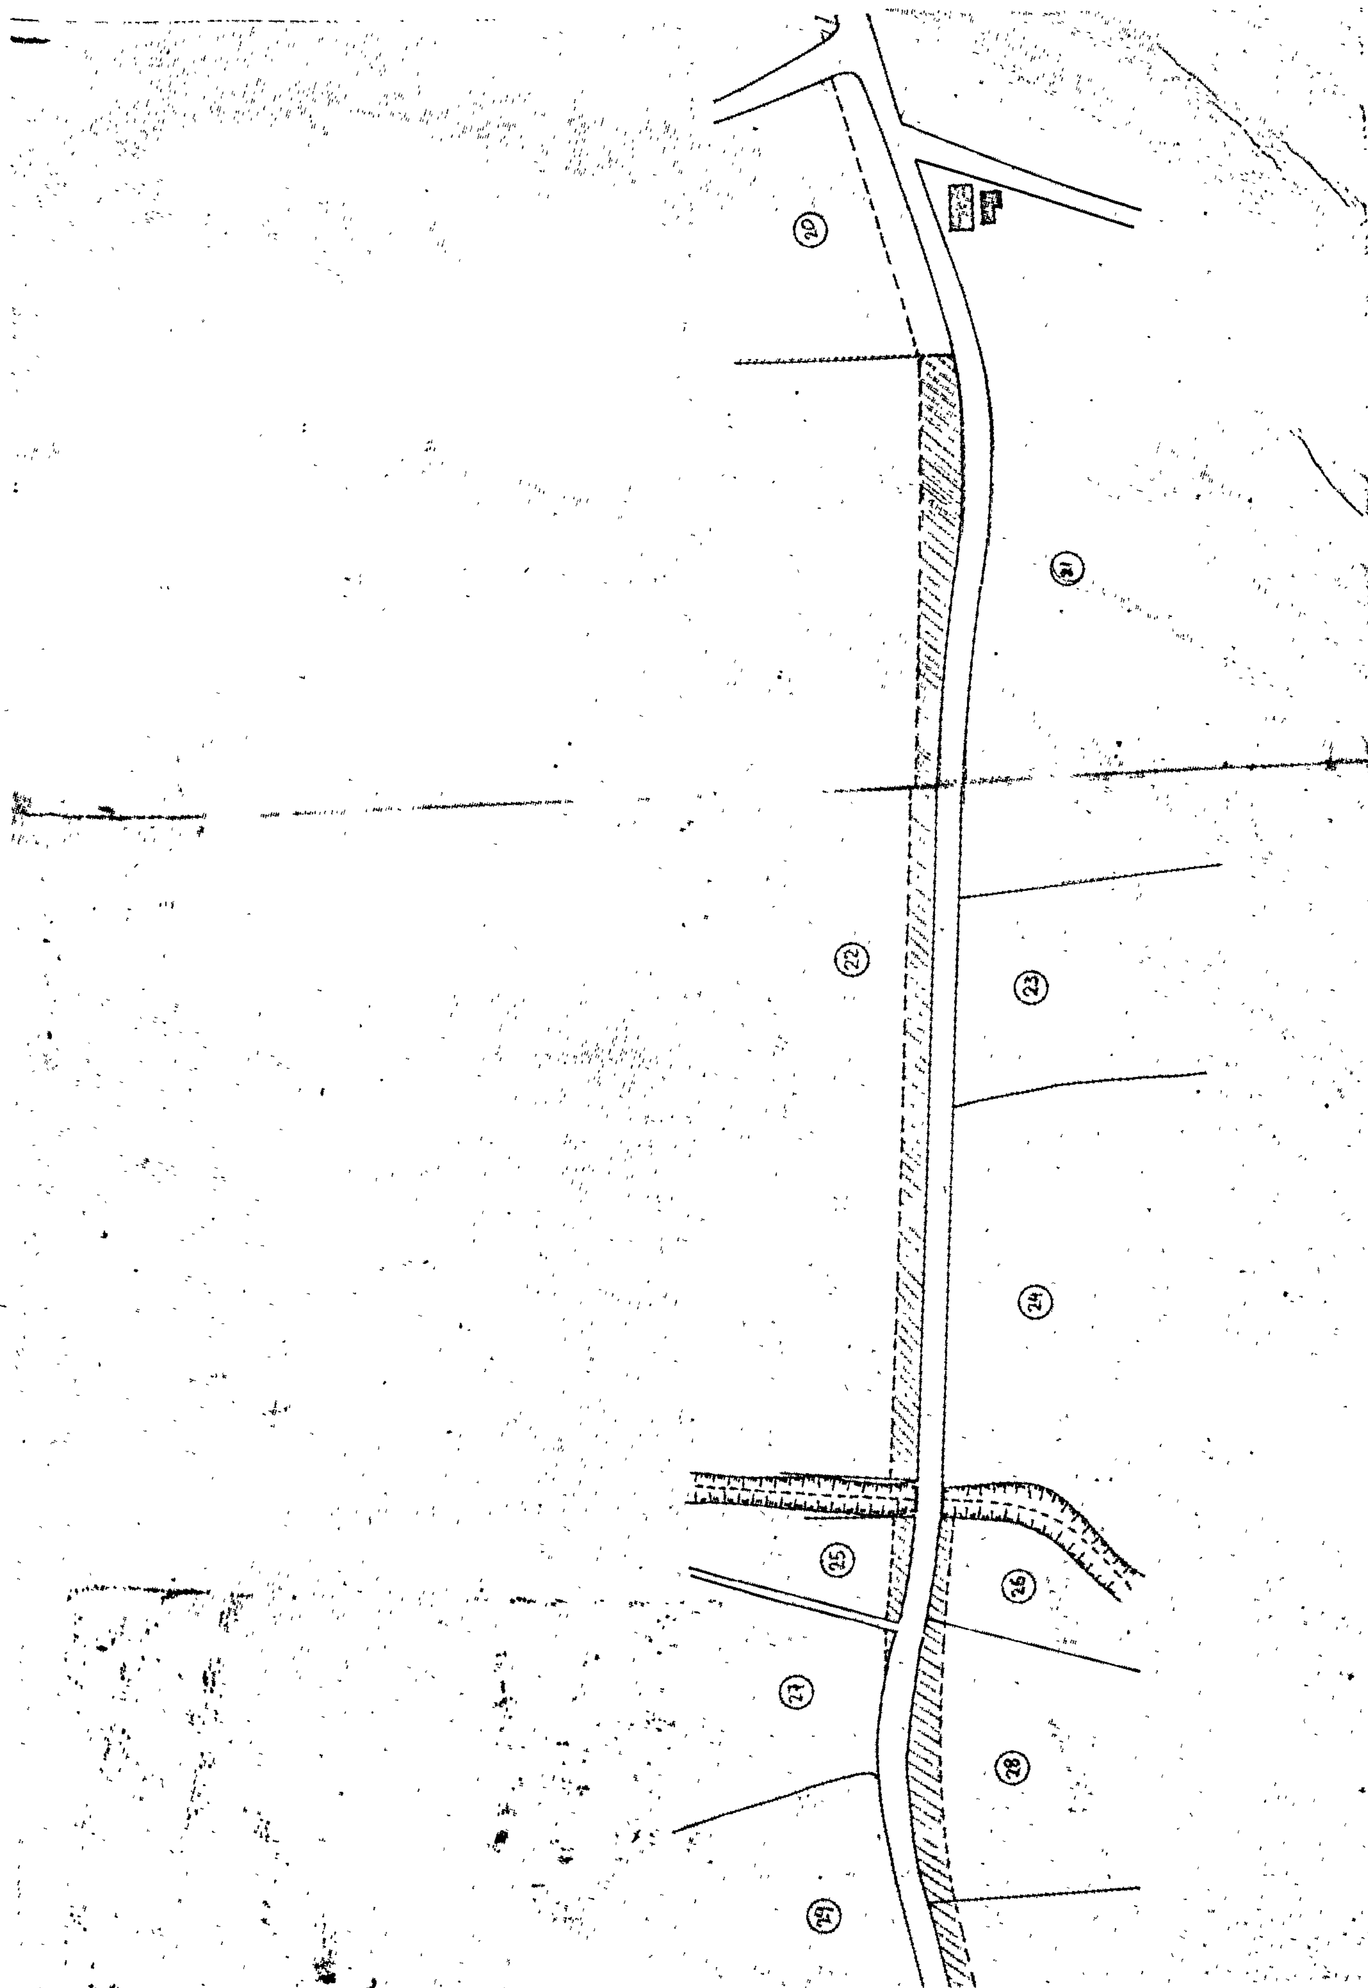
20
21
22
23
24
25
26
27
28
29

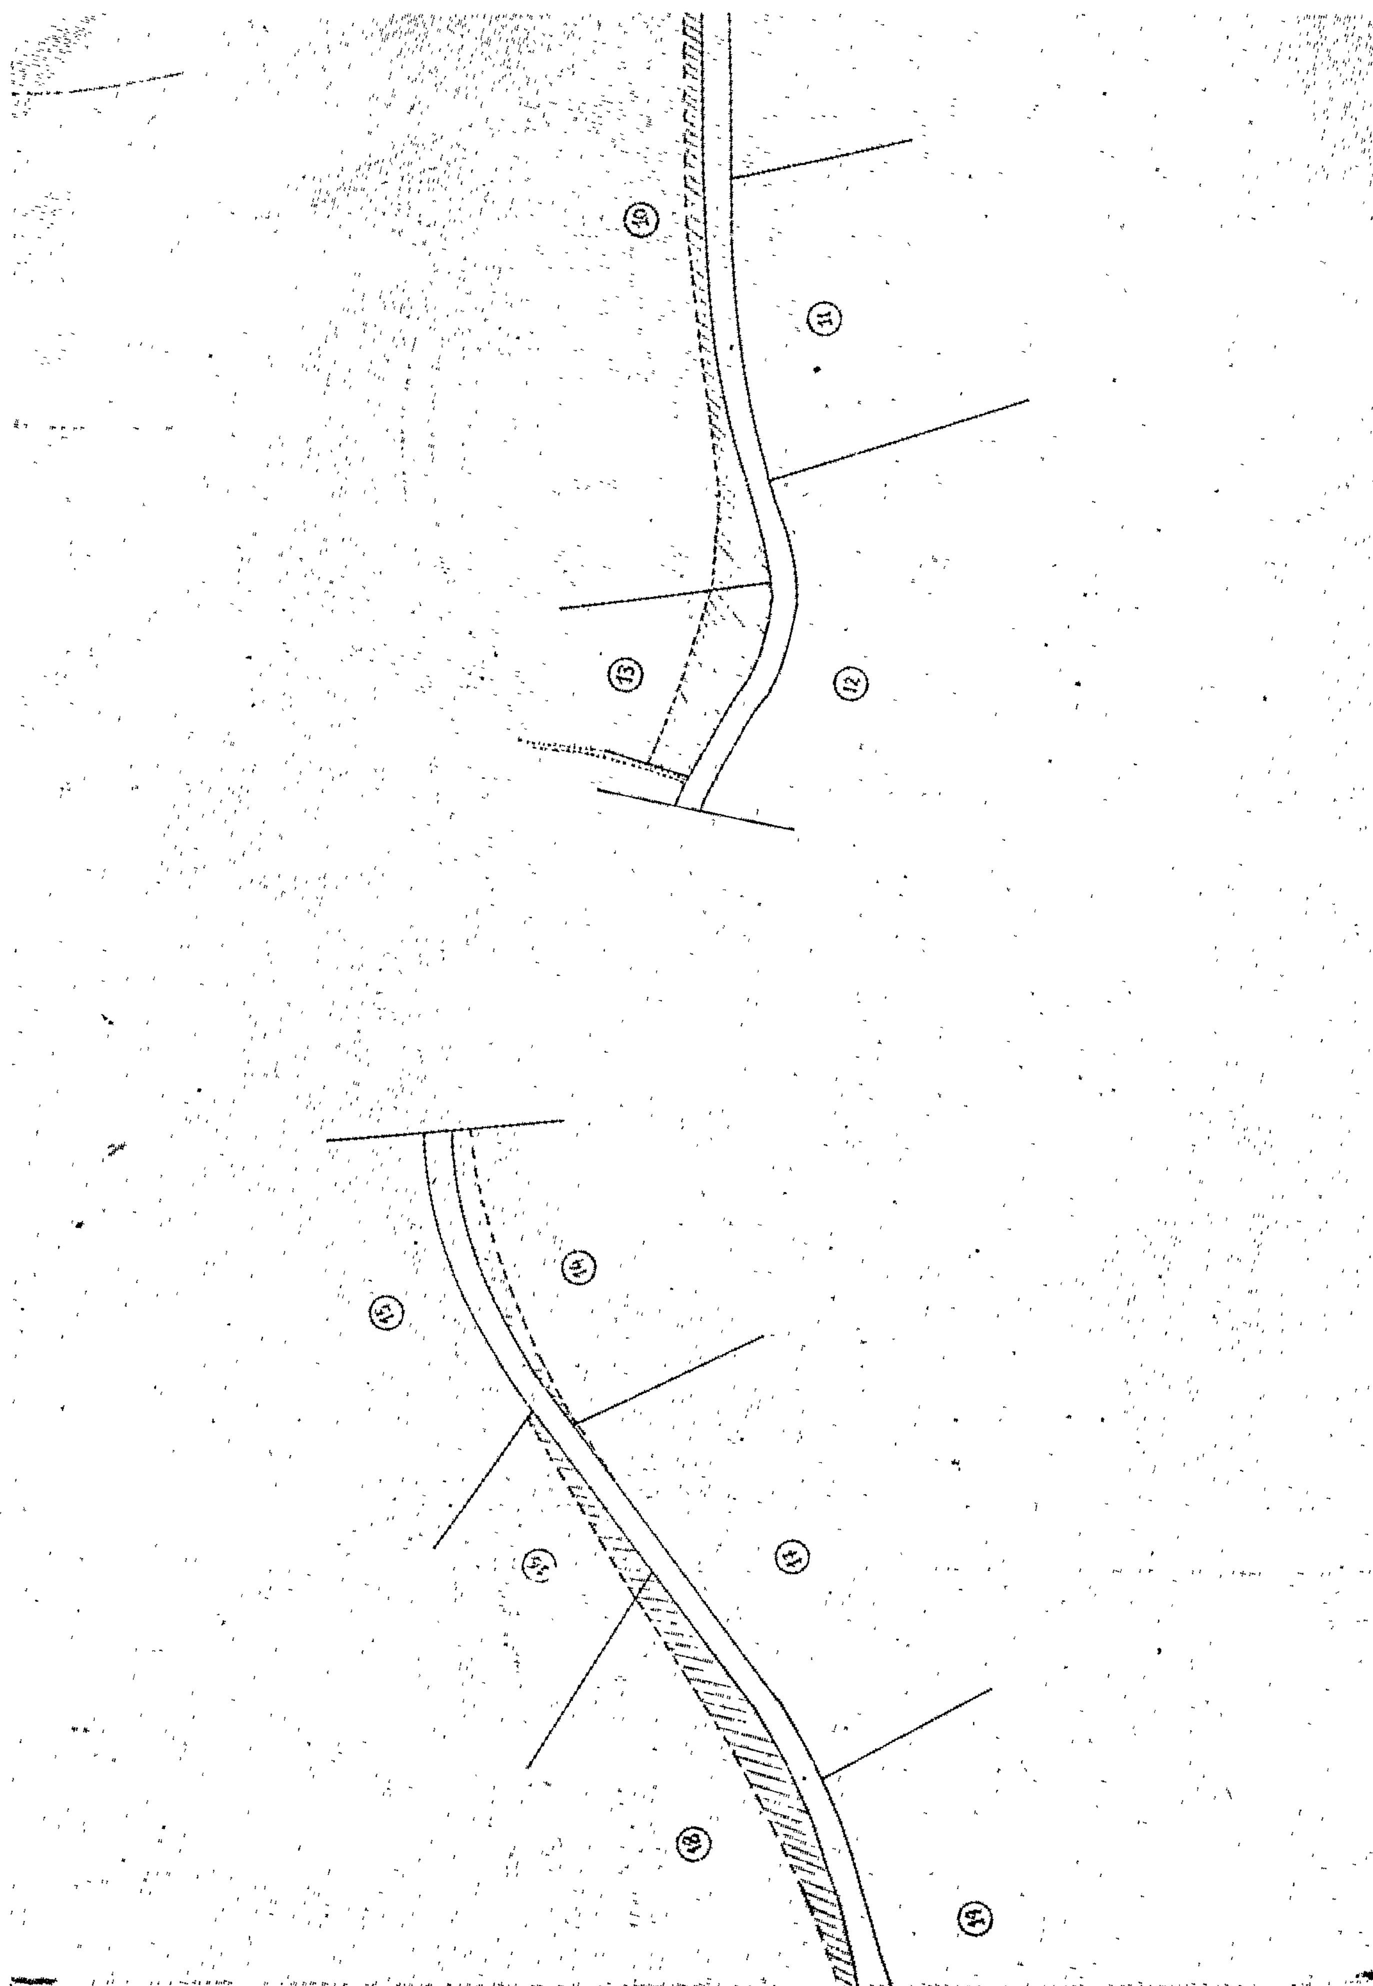
10
11
13
12
14
15
17
18
19

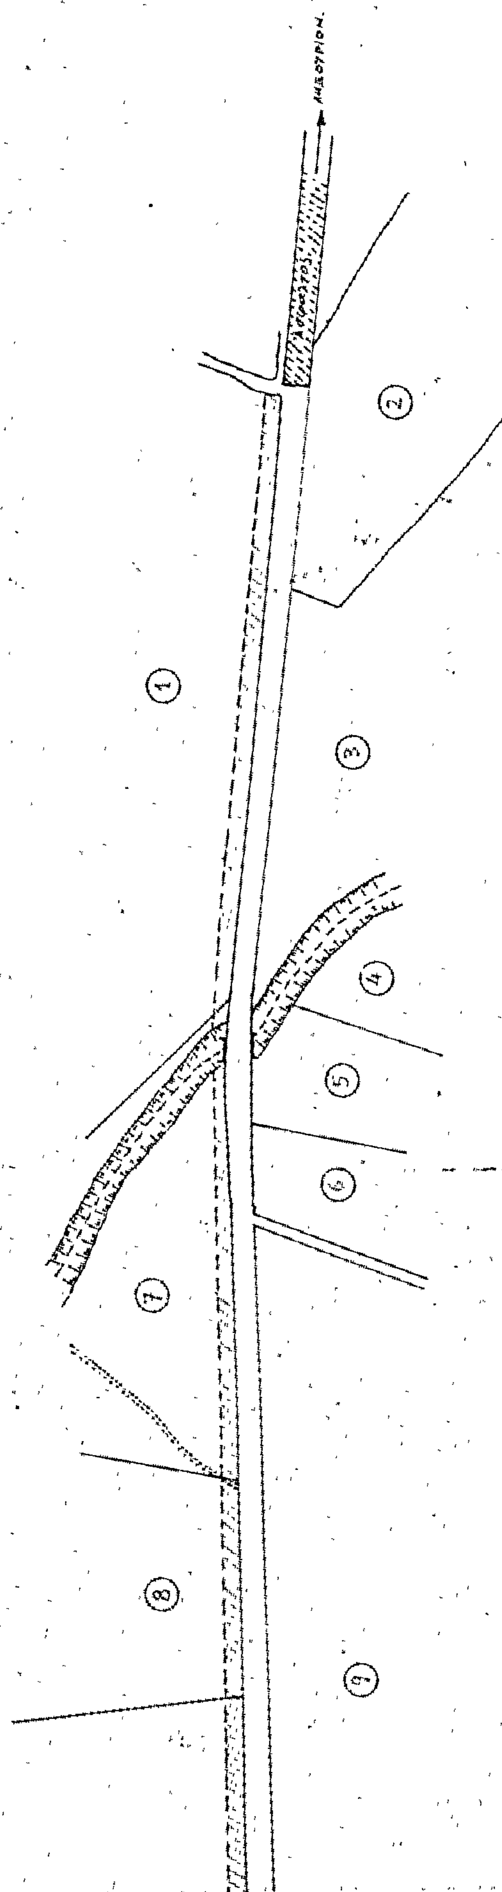
1
2
3
4
5
6
7
8
9

5η ΜΟΜΑ/3ον

...ος ΚΤΗΜΑΤΟΛΟΓΙΚΟΣ ΠΙΝΑΞ
ΕΠΑΡΧ. ΟΔΟΥ ΛΕΙΒΑΔΙΟΥ - ΛΗΞΟΥΡΙΟΥ

ΑΥΓΟΥΣΤΟΣ 1979

Α/Α	ΣΤΟΙΧΕΙΑ ΙΔΙΟΚΤΗΤΟΥ				ΚΤΗΜΑΤΑ		
	ΕΠΩΝΥΜΟΝ	ΟΝΟΜΑ	ΠΑΤΡΩΝΥΜΟΝ	ΔΙΕΥΘΥΝΣΙΣ ΚΑΤΟΙΚΙΑΣ	ΕΙΔΟΣ	ΚΑΛΛΙΕΡΓΕΙΑ	ΕΚΤΑΣΙΣ M^2
1	Κληρονόμοι Βαλιάνου	Χριστόφορος	Παναγής	Γαλλία	Αγρός	Χέρσο	4000
2	[illegible]				-//-	-//-	225
3	Μαντζαβινάτος	Διονύσιος	Κωνσταντής	Σκηνέας	//	//	95
4	Κληρονόμοι Λιβιεράτου	Νικόλαος	Σαράντης	Αργοστόλι	-//-	-//-	620
5	Κληρονόμοι Βαλιάνου	Χριστόφορος	Παναγής	Γαλλία	-//-	-//-	590
6	Δελαπόρτας	Πέτρος	Νικόλαος	Κουβαλάτα	-//-	-//-	300
7	Μαρκάτος	Ευάγγελος	Δημήτριος	-//-	-//-	-//-	90
8	Μαρκάτος	Χαράλαμπος	Νικόλαος	-//-	-//-	-//-	135
9	Μαρκάτος	Ευάγγελος	Δημήτριος	-//-	-//-	-//-	25
10	Μαρκάτος	Χαράλαμπος	Νικόλαος	-//-	-//-	-//-	95
11	Μαρκάτος	Γεώργιος	Αναστάσιος	-//-	-//-	-//-	550
12	Κληρονόμοι Βαλιάνου	Χριστόφορος	Παναγής	Γαλία	-//-	-//-	465
13	Κληρονόμοι Λιβιεράτου	Νικολάου	Σαράντης	Αργοστόλι	-//-	-//-	4750
14	Τσουγανάτος	Σπυρίδων	Πλάτωνα	Αγ. Θέκλη	-//-	άμπελος Καρύδια	295 295
15	Δελαπόρτας	Σπυρίδων	Λεωνίδας	Κέρκυρα	Αγρός	χέρσο	512
16	Παλημέρης	Δημήτριος	Γεράσιμος	Κουβαλάτα	-//-	//	380
17	Δελαπόρτας	Θεόδωρος	Διονύσιος	-//-	-//-	άμπελος	485
18	Δελαπόρτας	Νικόλαος	Διονύσιος	-//-	-//-	Άμπελος	270
19	Κληρονόμοι Λιβιεράτου	Νικολάου	Σαράντης	Αργοστόλι	//	χέρσο	1380

ΕΘΕΩΡΗΘΗ
Ο
ΔΙΟΙΚΗΤΗΣ



ΤΟ 3ον

Μ. ...ουδάκης Δημήτριος
Τχης ΜΧ

Διά τον απουσιάζοντα Δ/τήν

Ο
ΣΥΝΤΑΞΑΣ

ΝΤΟΥΡΑΚΟΠΟΥΛΟΣ ΓΕΩΡΓΙΟΣ
ΕΡΓΟΔΗΓΟΣ Δ.Ε.

Α/Α	ΔΕΝΔΡΑ						ΟΙΚΟΔΟΜΗΜΑΤΑ					ΔΙΑΦΟΡΑ				ΑΞΙΑ ΔΡΑΧΜΑΙ					ΠΑΡΑΤΗΡΗΣΕΙΣ
	ΕΙΔΟΣ	[illegible]	[illegible]	[illegible]	[illegible]	ΤΙΜΗ ΑΝΑ Τ-ΜΧΙΟ	ΕΙΔΟΣ	ΚΑΤΑΣΤΑΣΙΣ	ΟΡΟΦΟΙ (;)	ΟΓΚΟΣ Μ3	ΤΙΜΗ ΜΟΝΑΔ.	ΕΙΔΟΣ	ΜΟΝΑΔΑ (;)	ΠΟΣΟΤ.	ΤΙΜΗ ΜΟΝΑΔΟΣ	ΚΤΗΜΑΤΑ	ΔΕΝΔΡΑ	ΟΙΚΟΔΟΜΗΜΑΤΑ	ΔΙΑΦΟΡ.	ΣΥΝΟΛΟΝ	
	ευκάλυπτα			7																	
	μουριές			47																	
	Ἐλαῖαι			7																	
	Ἐλαῖαι			2																	

Α/Α	ΣΤΟΙΧΕΙΑ ΙΔΙΟΚΤΗΤΟΥ				ΚΤΗΜΑΤΑ				ΔΕΝΔΡΑ						ΟΙΚΟΔΟΜΗΜΑΤΑ				
	ΕΠΩΝΥΜΟΝ	ΟΝΟΜΑ	ΠΑΤΡΩΝΥΜΟΝ	ΔΙΕΥΘΥΝΣΙΣ ΚΑΤΟΙΚΙΑΣ	ΕΙΔΟΣ	ΚΑΛΛΙΕΡΓΕΙΑ	ΕΚΤΑΣΙΣ Μ²	ΤΙΜΗ ΑΝΑ Μ²	ΕΙΔΟΣ	[illegible]	[illegible]	[illegible]	[illegible]	ΤΙΜΗ ΑΝΑ ΤΕΜΑΧ.	ΕΙΔΟΣ	ΚΑΤΑΣΤΑΣΙΣ	[illegible]	ΟΓΚΟΣ Μ3	ΤΙΜΗ ΜΟΝ.
20	Δελαπόρτας	Χαράλαμπ.	Σταύρος	Αθήναι	Αγρός	Χέρσο	550		Ελαίαι	6									
21	Χα Λαβέρδου	Χρυσούλα	Γεράσιμος	Αθήναι	-"-	-"-	200		Ελαίαι			11							
22	Μαρκάτος	Γεώργιος	Αναστάσιος	Κουβαλάτα	-"-	-"-	95		Ελαίαι	1									
23	Χα Λαβέρδου	Χρυσούλα	Γεράσιμος	Κουβαλάτα	-"-	-"-	1950		[illegible]										
24	Δελαπόρτας	Άγγελος	Κων/νος	Λυξούρι	Οικόπεδο		30												
25	Δελαπόρτας	Γεράσιμος	Παναγής	Κουβαλάτα	Οικόπεδο		60		αμυγδαλιά καρυδέα	2 2	1 1	4							
26	Νερατζίνης	Γεράσιμος	Διονύσιος	Κουβαλάτα	Οικόπεδο		200		Ελαίαι, βερικοκιά Κρεβατίνα	2 1	1								
-"-	-"-	-"-	-"-	-"-	-"-														
-"-	-"-	-"-	-"-	-"-	-"-				αμυγδαλιά		1								
27	Μαρούλης	Γεράσιμος	Νικόλαος	-"-	-"-		40		ροδακινιά		1								
28	Νερατζίνης	Δημήτριος	Γεώργιος	Αμερική	-"-		40												
29	Νερατζίνης	Νικόλαος	Γεώργιος	Αμερική	-"-		40												
30	Δελαπόρτας	Πέτρος	Νικόλαος	Κουβαλάτα	-"-		85												
	-"-	-"-	-"-	-"-	-"-														
31	Δελαπόρτας	Παναγής	Αριστείδης	-"-	-"-		115												
32	Κληρονόμοι Λιβιεράτου	Νικόλαος	Σαράντης	Αργοστόλι	Αγρός	Χέρσο	2600												
33	Χα Φορέστη	Αικατερίνη	Μαρίνος	Αργοστόλι	Αγρός	Χωράφι	240												

ΔΙΑΦΟΡΑ				ΑΞΙΑ (ΔΡΑΧΜΑΙ)					ΠΑΡΑΤΗΡΗΣΕΙΣ
ΕΙΔΟΣ	ΜΟΝΑΣ	ΠΟΣΟΤ.	ΤΙΜΗ ΜΟΝΑΔΟΣ	ΚΤΗΜΑΤΑ	ΔΕΝΔΡΑ	ΟΙΚΟΔΟΜΗΜΑΤΑ	ΔΙΑΦΟΡΑ	ΣΥΝΟΛΟΝ	
									Άγρός έχον Οικοπεδικήν άξίαν
Μανδρότοιχο εκ λιθων	M^3	13							
Δάπεδον χωροσμπετό	M^3	6							
Μανδρότοιχος εκ μπετόν	M^3	17							
Σκαλοπάτια	Τεμ	4							
Τσιμεντοκολώνες	"	2							
Δάπεδον χωρος μπετόν	M^2	45							
Μανδρότοιχο εκ λιθων	M^3	6,5							
Μανδρότοιχος [illegible]	M^3	4							
Τσιμεντοκολώνες	ΤΕΜ	6							

ΕΘΕΩΡΗΘΗ 12/1/80
Ο ΔΙΝΤΗΣ ΤΕΧΝ. ΥΠΗΡΕΣΙΩΝ
ΔΗΜ. ΚΑΛΥΒΡΗΣ
Πολ/κός Μηχ/κός ΕΠΙ ΒΑΘ.

Άργοστόλι 11/1/80
Ο ΗΛΕΓΞΑΣ
ΕΝΤΕΤΑΛΜΕΝΟΣ ΣΥΝΤ. ΕΚΤΕΛΕΣΕΩΣ ΕΡΓΟΥ ΚΑΙ ΠΟΛΕΟΔΟΜΙΚΩΝ ΕΦΑΡΜΟΓΩΝ
Τζωρτζακάκης Γεώργιος
Τοπ. Μηχ/κός επί Ε΄ βαθ.

ΕΛΛΗΝΙΚΗ ΔΗΜΟΚΡΑΤΙΑ
ΝΟΜΑΡΧΙΑ ΚΕΦΑΛΛΗΝΙΑΣ
Δ/ΝΣΗ ΤΕΧΝ. ΥΠΗΡΕΣΙΩΝ

ΚΤΗΜΑΤΟΛΟΓΙΚΟΣ ΠΙΝΑΞ
ΟΔΟΥ ΛΕΙΒΑΔΙΟΥ - ΛΗΞΟΥΡΙΟΥ
Χ.Θ. 27+000 – 30+000 -

α/α	Ὀνοματεπώνυμον εἰκαζομένου ἰδιοκτήτου	Ὄνομα Πατρός	Δ/νσις Κατοικίας	ΧΑΡΑΚΤΗΡΙΣΤΙΚΑ ΙΔΙΟΚΤΗΣΙΑΣ				ΔΕΝΔΡΑ			
				ΑΡΙΘ.	ΘΕΣΙΣ	ΕΠΙΦ. M^2	ΕΙΔΟΣ	Μικρά	Μεσαῖα	Μεγάλ.	
1	2	3	4	5	6	7	8	9	10	11	
1	Ἀλυσανδράτος Ἀνδρέας	Ἀναστ.	Κουβαλάτα	1	Κεκριών	520	Κῆποι ποτιστ.				
2	Πάρισης Διονύσιος	Χαραλ.	»	7	»	260	» »				
3	Ψαρρός Ἰωάννης		»	8	»	160	Ἄμπελος				
4	Παρτίδος Ζῆνος	Ἱερεύς	»	10	»	700	Καλλιεργήσ. Χέρσον.				
5	Σφαέλος Γεώργιος	Ἰακωβ.	»	13	»	550	Καλλιεργήσιμ.				
6	Βουτσινᾶς Εὐάγγελος	Ἀριστ.	»	14	»	260	»				
7	Μωραΐτης Σπυρίδων	Σωτηρ.	»	16	»	180	»				
8	Παρτίδος Ζῆνος	Ἱερεύς	»	18	»	660	»	9			Ἐλαῖαι
9	Συνεταιρισμός ἀγελαδοτρόφων		»	22	»	1.350	»				
10	Μαντελένης		»	25	Ἀγ. Δημητ.	70	»				
11	Δελλαπόρτας Χαραλ.	Λουκᾶ	»	26	»	80	»				
12	Δελλαπόρτας Χαραλ.	Λουκᾶ	»	28	»	360	Ἄμπελος.				
13	Γραικούσης Νικόλαος	Ζώσιμος	»	30	»	240	Καλλιεργήσ.				
14	Γρηγορόπουλος Ὀδυσσεύς	Κυριακ.	»	32	»	110	»				
15	Γρηγορόπουλος Ὀδυσσεύς	Κυριάκος	»	33	»	290	»				
16	Ἀλυσανδράτος Εὐάγ.	Ἀγαμεμ.	»	34	»	350	»				
17	Λασκαράτου κληρον.	Ἀνδρέου	»	36	»	25	»				
18	Κουρούκλης Ἀλέξανδρος		»	37	»	200	Οἰκόπεδον				
19	Λεγάτος Γεράσιμος	Σπυρ.	»	38	»	300	Καλλιεργήσ.				
20	Κυριακάτος Νικόλαος	Χρ.	»	40	»	30	οἰκόπεδον				
21	Γαλανός Κων/νος	Γερασ.	»	41	»	24	»				

— 2 —

α/α	Ονοματεπώνυμον εικ͂ζομένων ιδιοκτητών	Όνομα Πατρός	Δ/νσις Κατοικίας	ΧΑΡΑΚΤΗΡΙΣΤΙΚΑ ΙΔΙΟΚΤΗΣΙΑΣ				ΔΕΝΔΡΑ			
				ΑΡΙΘ.	ΘΕΣΙΣ	ΕΠΙΦ. Μ²	ΕΙΔΟΣ	Μικρά	Μεσαία	Μεγάλ.	
1	2	3	4	5	6	7	8	9	10	11	
22	Γρηγορόπουλος Γεράσ.	Σπυρίδ.	Καβαλάτα	42	Αγ. Δημ.	630	Οικόπεδον (καλλιεργ.)				
23	Λαζαράτος Γρηγόριος	Αγγέλου	»	43	»	32	Οικόπεδον				
24	Μαρκάτος Σπυρίδων	Θεοχάρ.	»	44	»	24	»				
25	Ξυδίας Φώτιος	Ερωτόκρ.	»	45	»	50	»				
26	Μαρκάτος Σωκράτης	Θεοχ.	»	46	»	24	»				
27	Βιτωράτου Ελευθερ. Χ.	Ευάγγ.	»	47	»	34	»				
28	Ξυδιάς Χαράλαμπος	Ερωτόκρ.	»	48	»	46	»				
29	Βιτωράτος Ευστάθιος	Παναγής	»	49	»	32	»				
30	Κυριακάτος Γεράσιμος	Ιωάννης	»	50	»	30	»				
31	Δελλαπόρτας Αλέξανδρ.	Γεώργιος	»	51	»	80	»				
32	Γρηγορόπουλος Γεράσιμος Γρηγορόπουλος Διονύσιος	Νικόλαος Πέτρος	»	52	»	440	Καλλιεργ.				
33	Μονή Αγίου Ανδρέου		»	53	»	210	»				
34	Γρηγορόπουλος Διονύσιος	Πέτρος	»	54	»	180	»				
35	Γρηγορόπουλος Γεώργιος	Νικολ.	»	55	»	900	»				
36	Ξυδιάς Φώτιος	Γερασ.	»	56	»	90	»				
37	Τρομπέτας Ιωάννης	Ευάγγ.	»	59	»	1.170	»				
38	Λαζαράτος Λάμπρος	Γεράσιμ.	»	61	»	70	»				
39	Λαζαράτος Γρηγόριος	Αγγέλου	»	62	»	190	»				
40	Κομητάτος Μαρίνος	Σπυρίδων	»	66	»	1.920	»			5	Ελαίαι
41	Αλυσανδράτου Καλλιρόη	Χρ.	»	68	Κουβαλ.	100	Άμπελος				
42	Λαζαράτος Ανδρόνικος	Σπυρίδ.	»	71	»	200	Χέρσον				
43	Γαλανός Φώτιος	Διονύσιος	»	72	»	1357	Καλλιεργ. Ελαιών	8			Ελαίαι
44	Ξυδιάς Παναγής	Στυλιαν.	»	73	»	650	Ελαιών				
45	Βιτωράτος Στυλιανός	Ευάγγ.	»	74	»	160	Ελαιών				
46	Βιτωράτος Στυλιανός	Ευάγγ.	»	75	»	240	Καλλιεργ.				

-3-

α/α	Ὀνοματεπώνυμον Εἰκαζομένων Ἰδιοκτητῶν	Ὄνομα Πατρός	Δ/νσις Κατοικίας	ΧΑΡΑΚΤΗΡΙΣΤΙΚΑ ΙΔΙΟΚΤΗΣΙΑΣ				ΔΕΝΔΡΑ			
				ΑΡΙΘ.	ΘΕΣΙΣ	ΕΠΙΦ. M^2	ΕΙΔΟΣ	Μικρά	Μεσαῖα	Μεγαλ.	
1	2	3	4	5	6	7	8	9	10	11	
47	Ἀλυσανδράτου Εὐρωπη	Χ^α Θεμιστ.	Κουβαλάτα	76	Κουβαλ.	1.250	Καλλιεργ.	6	3		Ἐλαιόδεν.

Ἐν Ἀργοστολίῳ τῇ 10-10-1977
ὁ Συντάξας


Α. ΤΡΙΒΥΖΑΣ
Ὑπομηχ)κός μέ 6ῳ β.

ὁ Προϊστάμενος
Τμήματος Ἐκτελ. Ἔργων

Γ. ΔΗΜΟΠΟΥΛΟΣ
Μηχαν. μέ 6ῳ β.

ΕΘΕΩΡΗΘΗ
Ἐν Ἀργοστολίῳ τῇ 13-10-1977
ὁ Δ/ντής Τεχν. Ὑπηρεσιῶν

ΔΗΜ. ΚΑΚΟΥΡΗΣ
Νομομηχ. μέ 4ῳ β.

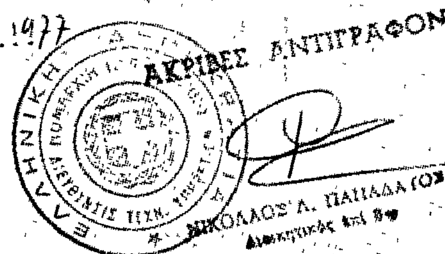

ΠΟΛΕΟΔΟΜΙΑ

ΑΠΟΦΑΣΕΙΣ

Ἀριθ. 1042 (3)

Περὶ ἀναγνωρίσεως ὁδοῦ (παρόδου ὁδοῦ) Ψαρρῶν στὸ Ο.Τ. 52, στὰ Σέρβια Ν. Κοζάνης, ὅτι ὑπάρχει πρὶν ἀπὸ τὸ 1923.

Ο ΝΟΜΑΡΧΗΣ ΚΟΖΑΝΗΣ

Σύμφωνα μέ:

1. Τὶς διατάξεις:

α) Τοῦ ἀπὸ 17.7.1923 Ν.Δ. «περὶ σχεδίων πόλεων, κωμῶν, καὶ συνοικισμῶν τοῦ Κράτους καὶ ἀνεγέρσεως αὐτῶν».
β) Τοῦ Β.Δ. 712/70, ὅπως τροποποιήθηκε μὲ τὰ 677/71, καὶ 198/1972 Β.Δ.
γ) Τοῦ Ν. 3200/55 «περὶ διοικητικῆς ἀποκεντρώσεως», ὅπως ἔχει συμπληρωθεῖ καὶ τροποποιηθεῖ μεταγενέστερα.
δ) Τὴ 2/1980 γνωμοδότηση τοῦ Συμβουλίου Δημ. Ἔργων τῆς Νομαρχίας μας γιὰ τὴν ἀναγνώριση τῆς ὁδοῦ Ψαρρῶν στὰ Σέρβια Ο.Τ. 52, ὅτι προϋπάρχει τοῦ ἔτους 1923.

2. Τὴν ἀπὸ 8-11/12.11.1979 αἴτηση τῶν: 1) Παπαδόπουλου Γ. Ἰωάννη 2) Κλαδοπούλου Π. Ἐλπίδας, 3) Προκόβα Α. Ἰωάννη, 4) Ἀλβανοῦ Δ. Ἰωάννη, 5) Παναγιωτίδη Κ. Ἰορδάνη, 6) Γρίβα Α. Κων/νου, γιὰ τὴν ἀναγνώριση καὶ διατήρηση τῆς παρόδου (ὁδοῦ Ψαρρῶν).
3. Τοὺς ἀκόλουθους τίτλους ἰδιοκτησίας: Ἡ ἀπὸ 7.11.79 βεβαίωση τοῦ Δημάρχου Σερβίων ὅτι ἡ ὁδὸς Ψαρρῶν στὰ Σέρβια προϋπῆρχε τοῦ ἔτους 1923, καθὼς καὶ τὸ συνημμένο πρωτόκολλο τῆς ΕΛΠ ὅπου φαίνεται ὁ δρόμος ποὺ ὑπάρχει στὸν οἰκισμὸ τὸ 1928, καθὼς καὶ κατοικία ἡ ὁποία χαρακτηρίζεται στὸ πρωτόκολλο ὡς «διώροφη λιθόκτιστη, κατώτερη τῆς μέτριας», καθὼς καὶ ἕως «τέως ἰδιοκτησία Τουρκική», γεγονὸς ποὺ ἐπιβεβαιώνει τὴν προσωπικὴ ἔρευνα ποὺ διενεργήσαμε καὶ ἀπὸ τὴν ὁποία ἔχει προκύψει ὅτι ἡ οἰκία ἦταν χτισμένη ἀπὸ τὴν ἐποχὴ τῆς Τουρκοκρατίας.
4. Τὸ τοπογραφικὸ σχεδιάγραμμα τοῦ Κων/νου Α. Κύττα Πολιτικοῦ Ὑπομηχανικοῦ.
5. Τὸ ἀπὸ 20.7.1968 ρυμοτομικὸ σχέδιο πόλεως Σερβίων Κοζάνης, στὸ ὁποῖο φαίνεται ἡ ἐν λόγῳ ὁδός.
6. Τὸ γεγονὸς ὅτι ὑπάρχουν τέσσερις ἰδιοκτησίες ποὺ ἔχουν πρόσωπο στὴν ὁδὸ Ψαρρῶν καὶ εἶναι τυφλές, δὲν ἔχουν πρόσωπο σὲ ἐγκεκριμένο ἀπὸ τὸ σχέδιο δρόμο καὶ παλαιὲς καὶ πείθουν γιὰ τὴν ὕπαρξη τοῦ δρόμου πρὶν ἀπὸ τὸ 1923, ἀποφασίζουμε:

Ἀναγνωρίζουμε ὅτι ἡ ὁδὸς (πάροδος ὁδοῦ) Ψαρρῶν στὸ Ο.Τ. 52 στὰ Σέρβια, ὑπάρχει νομίμως πρὶν ἀπὸ τὸ ἔτος 1923.

Ἡ ὁδὸς (πάροδος) αὐτὴ φαίνεται στὸ τοπογραφικὸ σχεδιάγραμμα τοῦ Κων/νου Α. Κύττα Πολ. Ὑπομ/κοῦ ποὺ θεωρήθηκε ἀπὸ τὴ Δ.Τ.Υ.Ν. Κοζάνης.

Ἡ ἀπόφαση αὐτὴ νὰ δημοσιευθεῖ στὴν Ἐφημερίδα τῆς Κυβερνήσεως.

Κοζάνη, 10 Μαρτίου 1980

Ὁ Νομάρχης
ΓΡΗΓ. ΘΕΟΔΟΣΙΟΥ


Τοπογραφικόν διάγραμμα

Ἐμφαῖνον τὴν ὑφισταμένην κατάστασιν εἰς Ο.Τ. 52 τῆς πόλεως Σερβίων


Κλίμαξ 1:500

ΠΙΝΑΞ ΙΔΙΟΚΤΗΤΩΝ

① Ἀλβανός Ἰωάννης
② Προυόβας Ἰωάννης
③ Γανίτης Ἀναστάσιος
④ Γρίβας Λεωνίδας
⑤ Παπαδόπουλος Ἰωάννης
⑥ Ἰγνατίδης Νικόλαος κ' Ἀλέκος Ἀδ/φοι
⑦ Κλαδόπουλος Παναγιώτης
⑧ Παναγιωτίδης Ἰορδάνης

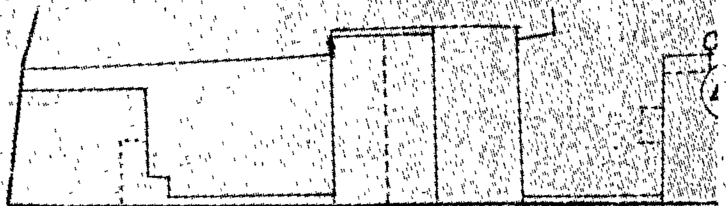

Β

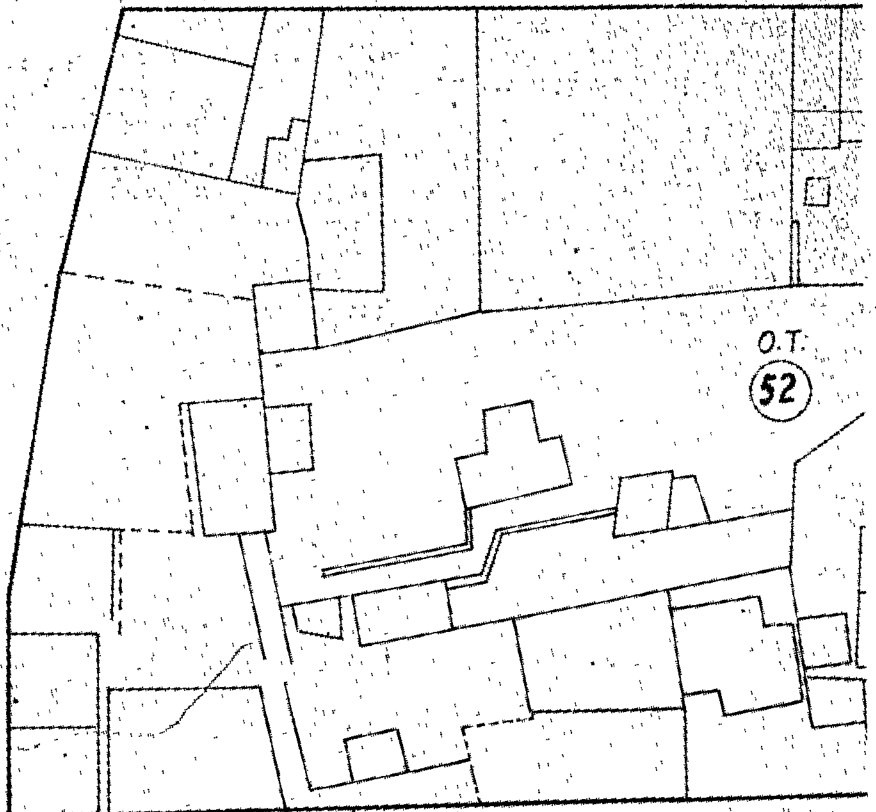

Ο.Τ. 60

Ο.Τ. 61


ΕΘΕΩΡΗΘΗ
Ἐν Κοζάνῃ τῇ 9-1-1980
Ὁ Προϊστάμενος ...
... Ἔργων Α.Τ.Υ.Ν. ...





Μαρία Κοσματοπούλου
Ἀρχιτέκτων Μηχ/κὸς μὲ 4ο βαθμό

Κοζάνη 5-11-1979
Ὁ Συντάξας

ΚΩΝΣΤΑΝΤΙΝΟΣ ΑΡΙΣΤ. ΚΥΤΤΑΣ
ΠΟΛΙΤΙΚΟΣ ΥΠΟΜΗΧΑΝΙΚΟΣ
ΠΤΥΧΙΟΥΧΟΣ Α.Σ.Υ.Θ.
Α.Γ.Π.Ε.Θ. 535 Α.Γ.Π.Ε.Κ. 374
Π. Μελᾶ 13
ΤΗΛ. 30280
ΚΟΖΑΝ[illegible]

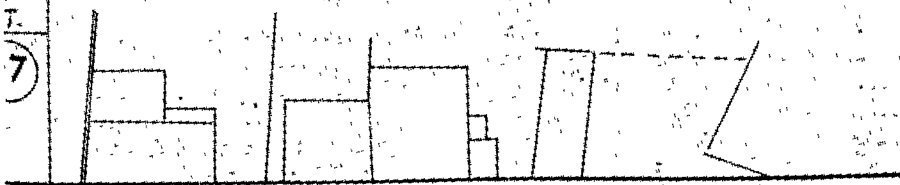

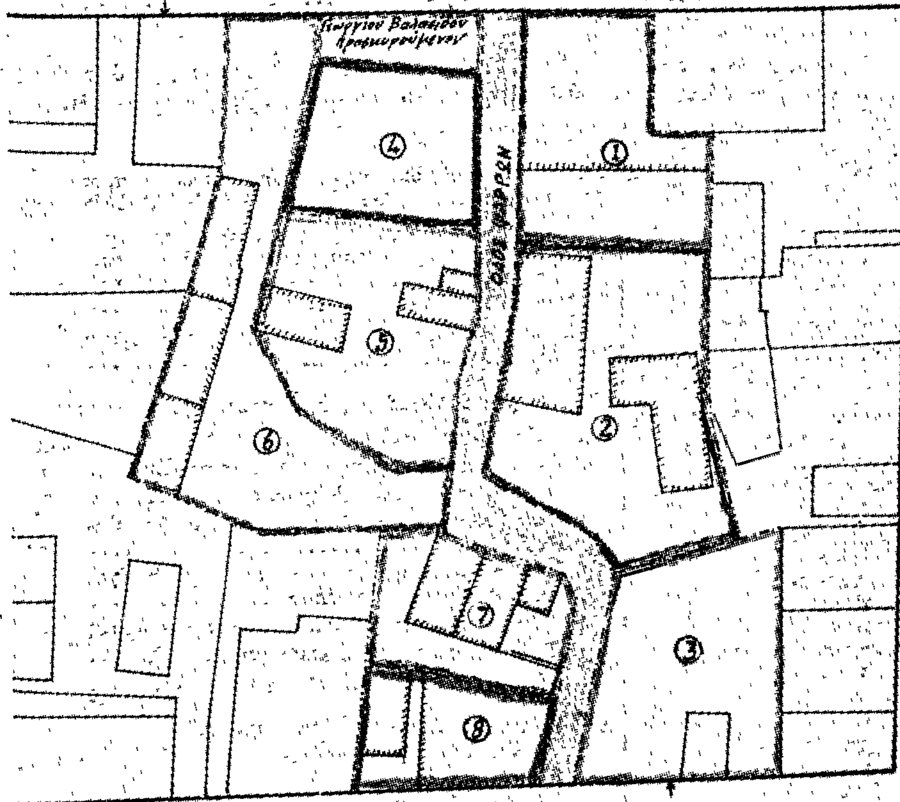

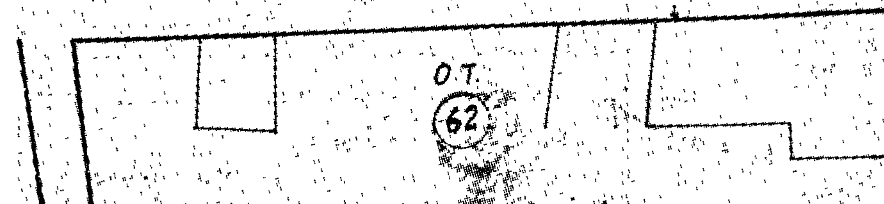

Βεβαίωσις

Ό κάτωθι υπογεγραμμένος Δήμαρχος Σερβίων βεβαιοί ότι η οδός Ψαρρών προϋπήρχε από το έτος 1923

Εν Σερβίοις τη 7-11-1979

Ο Δήμαρχος Σερβίων



Θωμάς Χατζηδημητράκος

Η ΓΕΝΙΚΗ ΔΙΕΥΘΥΝΣΗ ΤΟΥ ΕΘΝΙΚΟΥ ΤΥΠΟΓΡΑΦΕΙΟΥ

ΓΝΩΣΤΟΠΟΙΕΙ ΟΤΙ:

Ἡ ἐτήσια συνδρομή τῆς Ἐφημερίδας τῆς Κυβερνήσεως, ἡ τιμή τῶν φύλλων της πού πουλιοῦνται τμηματικά καί τά τέλη δημοσιεύσεων στήν Ἐφημερίδα τῆς Κυβερνήσεως, καθορίσθηκαν ἀπό 1 Ἰανουαρίου 1980 ὡς ἀκολούθως:

Α' ΕΤΗΣΙΕΣ ΣΥΝΔΡΟΜΕΣ

1. Γιά τό Τεῦχος Α'	Δραχ.	1.000
2. » » » Β'	»	1.500
3. » » » Γ'	»	700
4. » » » Δ'	»	1.500
5. » » » Νομικῶν Προσώπων Δ.Δ. κ.λπ.	»	700
6. » » » Ἀν. Εἰδ. Δικαστηρίου	»	100
7. » » » Παράρτημα	»	400
8. » » » Ἀνωνύμων Ἑταιρειῶν κ.λπ.	»	4.000
9. » » Δελτίο Ἐμπορικῆς καί Βιομηχανικῆς Ἰδιοκτησίας	»	400
10. Γιά ὅλα τά τεύχη καί τό Δ.Ε.Β.Ι.	»	9.000

Οἱ Δῆμοι καί οἱ Κοινότητες τοῦ Κράτους καταβάλλουν τό 1/2 τῶν ἀνωτέρω συνδρομῶν.

Ὑπέρ τοῦ Ταμείου Ἀλληλοβοηθείας Προσωπικοῦ τοῦ Ἐθνικοῦ Τυπογραφείου (ΤΑΠΕΤ) αναλογοῦν τά ἑξῆς ποσά:

1. Γιά τό Τεῦχος Α'	Δραχ.	50
2. » » » Β'	»	75
3. » » » Γ'	»	35
4. » » » Δ'	»	75
5. » » » Νομικῶν Προσώπων Δ.Δ. κ.λπ.	»	35
6. » » » Ἀν. Εἰδ. Δικαστηρίου	»	5
7. » » » Παράρτημα	»	20
8. » » » Ἀνωνύμων Ἑταιρειῶν κ.λπ.	»	200
9. » » Δελτίο Ἐμπ. καί Βιομ. Ἰδιοκτησίας	»	20
10. Γιά ὅλα τά τεύχη	»	450

Β'. ΤΙΜΗ ΦΥΛΛΩΝ

Ἡ τιμή πωλήσεως κάθε φύλλου, μέχρις 8 σελ., εἶναι 5 δρχ., ἀπό 9 ὥς 24 σελ. 10 δρχ., ἀπό 25 ὥς 48 σελ. 15 δρχ., ἀπό 49 ὥς 80 σελ. 30 δρχ., ἀπό 81 σελ. καί ἄνω ἡ τιμή πωλήσεως κάθε φύλλου προσαυξάνεται κατά 30 δρχ. ἀνά 80 σελίδες.

Γ'. ΤΕΛΗ ΔΗΜΟΣΙΕΥΣΕΩΝ

Ι. Στό τεῦχος Ἀνωνύμων Ἑταιρειῶν καί Ἑταιρειῶν Περιωρισμένης Εὐθύνης:

Α' Ἀνωνύμων Ἑταιρειῶν:

1. Τῶν καταστατικῶν	Δρχ.	14.000
2. Τῶν ἀποφάσεων «περί συγχωνεύσεως ἀνωνύμων ἑταιρειῶν»	»	14.000
3. Τῶν κωδικοποιήσεων τῶν καταστατικῶν (ΦΕΚ 309/67, τ. Β')	»	7.000
4. Τῶν τροποποιήσεων τῶν καταστατικῶν	»	3.000
5. Τῶν ἰσολογισμῶν κάθε χρήσεως	»	6.000
6. Τῶν ὑπουργικῶν ἀποφάσεων «περί παροχῆς ἀδείας ἐπεκτάσεως τῶν ἐργασιῶν Ἀσφαλιστικῶν Ἑταιρειῶν», τῶν ἐκθέσεων ἐκτιμήσεως περιουσιακῶν στοιχείων καί τῶν ἀποφάσεων τοῦ Δ.Σ. τοῦ ΕΛΤΑ, μέ τίς ὁποῖες ἐγκρίνονται καί δημοσιεύονται οἱ κανονισμοί αὐτοῦ	»	5.000
7. Τῶν ἀποφάσεων «περί ἐγκαταστάσεως ὑποκαταστήματος, διορισμοῦ γενικοῦ πράκτορος καί παροχῆς πληρεξουσιότητος πρός ἀντιπροσώπευσιν ἐν Ἑλλάδι ἀλλοδαπῶν Ἑταιρειῶν» καί τῶν ἀποφάσεων «περί μεταβιβάσεως τοῦ χαρτοφυλακίου Ἀσφαλιστικῶν Ἑταιρειῶν κατά τό ἄρθρο 59 παρ. 1 τοῦ Ν.Δ. 400/70»	»	3.000
8. Τῶν ἀνακοινώσεων γιά κάθε μεταβολή πού γίνεται μέ ἀπόφαση Γ.Σ. ἤ Δ.Σ., τῶν προσκλήσεων σέ γενικές συνελεύσεις, τῶν κατά τό ἄρθρο 32 τοῦ Ν. 3221/24 γνωστοποιήσεων, τῶν ἀνακοινώσεων, πού προβλέπονται ἀπό τό ἄρθρο 59 παρ. 3 τοῦ Ν.Δ. 400/1970 «περί Ἀλλοδαπῶν Ἀσφαλιστικῶν Ἑταιρειῶν», τῶν ἀποφάσεων τοῦ Διοικητικοῦ Συμβουλίου τοῦ ΕΛΤΑ, πού ἀναφέρονται σέ προσωρινές διατάξεις καί τῶν ἀποφάσεων τοῦ Ὑπ. Συγκοινωνιῶν διά τούς ΗΛΠΑΠ-ΗΣΑΠ-ΟΣΕ	»	1.500
9. Τῶν συνοπτικῶν μηνιαίων καταστάσεων τῶν Τραπεζικῶν Ἑταιρειῶν	»	1.500
10. Τῶν ἀποφάσεων τῆς ἐπιτροπῆς τοῦ Χρηματιστηρίου «περί εἰσαγωγῆς χρεωγράφων εἰς τό χρηματιστήριον πρός διαπραγμάτευσιν, συμφώνως πρός τάς διατάξεις τοῦ ἄρθρου 2 παρ. 3 Α.Ν. 148/1967»	Δρχ.	1.500
11. Τῶν ἀποφάσεων τῆς ἐπιτροπῆς κεφαλαιαγορᾶς «περί διαγραφῆς χρεωγράφων ἐκ τοῦ χρηματιστηρίου, συμφώνως πρός τάς διατάξεις τοῦ ἄρθρου 2 παρ. 4 Α.Ν. 148/67»	»	1.500
12. Τῶν ἀποφάσεων «περί ἐγκρίσεως τιμολογίων τῶν Ἀσφαλιστικῶν Ἑταιρειῶν»	»	1.000

Β' Ἑταιρειῶν Περιωρισμένης Εὐθύνης:

1. Τῶν καταστατικῶν	Δρχ.	1.500
2. Τῶν κωδικοποιήσεων τῶν καταστατικῶν	»	1.500
3. Τῶν ἰσολογισμῶν κάθε χρήσεως	»	1.500
4. Τῶν ἐκθέσεων ἐκτιμήσεως περιουσιακῶν στοιχείων	»	1.500
5. Τῶν τροποποιήσεων τῶν καταστατικῶν (γιά κάθε συμβολαιογραφική πράξη)	»	600
6. Τῶν ἀνακοινώσεων μέ συμβολαιογραφική πράξη	»	600
7. Τῶν ἀνακοινώσεων μέ ἀπόφαση τῆς Γ.Σ.	»	400
8. Τῶν προσκλήσεων σέ γενικές συνελεύσεις	»	400

Γ' Ἀλληλασφαλιστικῶν Συνεταιρισμῶν — Ἀλληλασφαλιστικῶν Ταμείων καί Φιλανθρωπικῶν Σωματείων:

1. Τῶν ὑπουργικῶν ἀποφάσεων «περί χορηγήσεως ἀδείας λειτουργίας Ἀλληλασφαλιστικῶν Συνεταιρισμῶν — Ἀλληλασφαλιστικῶν Ταμείων»	»	1.500
2. Τῶν ἰσολογισμῶν τῶν ἀνωτέρω Συνεταιρισμῶν, Ταμείων καί Σωματείων	»	1.500

Δ' Τῶν δικαστικῶν πράξεων: Δρχ. 600

ΙΙ. Στό Τέταρτο τεῦχος:

Τῶν δικαστικῶν πράξεων γιά παρακατάθεση ἀποζημιώσεως » 600

Δ'. ΚΑΤΑΒΟΛΗ ΣΥΝΔΡΟΜΩΝ - ΤΕΛΩΝ ΔΗΜΟΣΙΕΥΣΕΩΝ ΚΑΙ ΠΟΣΟΣΤΩΝ Τ.Α.Π.Ε.Τ.

1. Οἱ συνδρομές τοῦ ἐσωτερικοῦ καί τά τέλη δημοσιεύσεων προκαταβάλλονται στά Δημόσια Ταμεῖα ἔναντι ἀποδεικτικοῦ εἰσπράξεως, τό ὁποῖο φροντίζει ὁ ἐνδιαφερόμενος νά τό στείλει στή Γενική Δ/νση τοῦ Ἐθνικοῦ Τυπογραφείου.

2. Οἱ συνδρομές τοῦ ἐξωτερικοῦ εἶναι δυνατό νά στέλνονται καί σέ ἀνάλογο συνάλλαγμα μέ ἐπιταγή ἐπ' ὀνόματι τοῦ Διευθυντῆ τῶν Διοικητικῶν καί Οἰκονομικῶν Ὑποθέσεων τοῦ Ἐθνικοῦ Τυπογραφείου.

3. Τό ὑπέρ τοῦ ΤΑΠΕΤ ποσοστό ἐπί τῶν ἀνωτέρω συνδρομῶν καί τελῶν δημοσιεύσεων καταβάλλεται ὡς ἑξῆς:

α) στήν Ἀθήνα: στό Ταμεῖο τοῦ ΤΑΠΕΤ (Κατάστημα Ἐθνικοῦ Τυπογραφείου),

β) στίς ὑπόλοιπες πόλεις τοῦ Κράτους: στά Δημόσια Ταμεῖα καί ἀποδίδεται στό ΤΑΠΕΤ σύμφωνα μέ τίς 192378/3639/1947 (RONEO 185) καί 178048/5321/31.7.65 (RONEO 139) ἐγκύκλιες διαταγές τοῦ Γ.Λ.Κ.,

γ) στίς περιπτώσεις συνδρομῶν ἐξωτερικοῦ: ὅταν ἡ ἀποστολή τους γίνεται μέ ἐπιταγές μαζί μ' αὐτές στέλνεται καί τό ὑπέρ τοῦ ΤΑΠΕΤ ποσοστό.

Ὁ Γενικός Διευθυντής
ΑΘΑΝ. ΠΑΝ. ΣΠΗΛΙΟΠΟΥΛΟΣ

ΑΠΟ ΤΟ ΕΘΝΙΚΟ ΤΥΠΟΓΡΑΦΕΙΟ